

DOCUMENTO Nº 2 PLANOS

ÍNDICE

PLANOS

01. SITUACIÓN

Nº	Identificación
SI.1.	SITUACIÓN Y EMPLAZAMIENTO

02. PLANOS DE PLANTA

Nº	Identificación
P.1.	ESTADO ACTUAL. BASES REPLANTEO
P.2.	ESTADO ACTUAL. LEVANTAMIENTO TOPOGRÁFICO
P.3.	ESTADO ACTUAL. ACOPIO PARCELAS I15 E I16
P.4.	ESTADO ACTUAL. SERVICIOS
P.5.	ESTADO ACTUAL. URBANIZACIÓN EXISTENTE Y ALINEACIONES
P.6.	PLANTA DE OCUPACIÓN. PARCELARIO
P.7.	PLANTA DE ACTUACIONES
P.8.	PLANTA DE TRAZADO
P.9.	PLANTA DE URBANIZACIÓN
P.10.	PLANTA DE ABASTECIMIENTO
P.11.	PLANTA DE SANEAMIENTO (PLUVIALES)
P.12.	PLANTA DE SANEAMIENTO (RESIDUALES)
P.13.	PLANTA CANALIZACIONES ALUMBRADO PÚBLICO
P.14.	PLANTA CANALIZACIONES SERVICIOS ELÉCTRICOS M. T.
P.15.	PLANTA CANALIZACIONES SERVICIOS ELÉCTRICOS B. T.
P.16.	PLANTA DE SEÑALIZACIÓN

03. PLANOS DE TRAZADO

Nº	Identificación
T.1.	TRAZADO. PERFILES LONGITUDINALES VIALES
T.2.	TRAZADO. PERFILES TRANSVERSALES VIALES
T.3.	TRAZADO. PERFILES TRANSVERSALES RETIRADA T.V. APARCAMIENTO
T.4.	TRAZADO. PERFILES RELLENO APARCAMIENTO


04. SANEAMIENTO

Nº	Identificación
S.1.	SANEAMIENTO. PERFILES LONGITUDINALES

05. DETALLES

Nº	Identificación
D.1.	SECCIONES TIPO VIALES Y SERVICIOS
D.2.	SECCIONES TIPO DE FIRMES Y DETALLES

D.3.	DETALLES DE SEÑALIZACIÓN
D.4.	DETALLES DE SANEAMIENTO
D.5.	DETALLES DE ABASTECIMIENTO
D.6.	DETALLES CANALIZACIONES ELECTRICAS M.T. Y B.T.
D.7.	DETALLE PUNTO DE ACCESO A LA RED M.T. y B.T. CALZADA
D.8.	DETALLE PUNTO DE ACCESO A RED B.T. ACERA
D.9.	DETALLES ALUMBRADO PÚBLICO

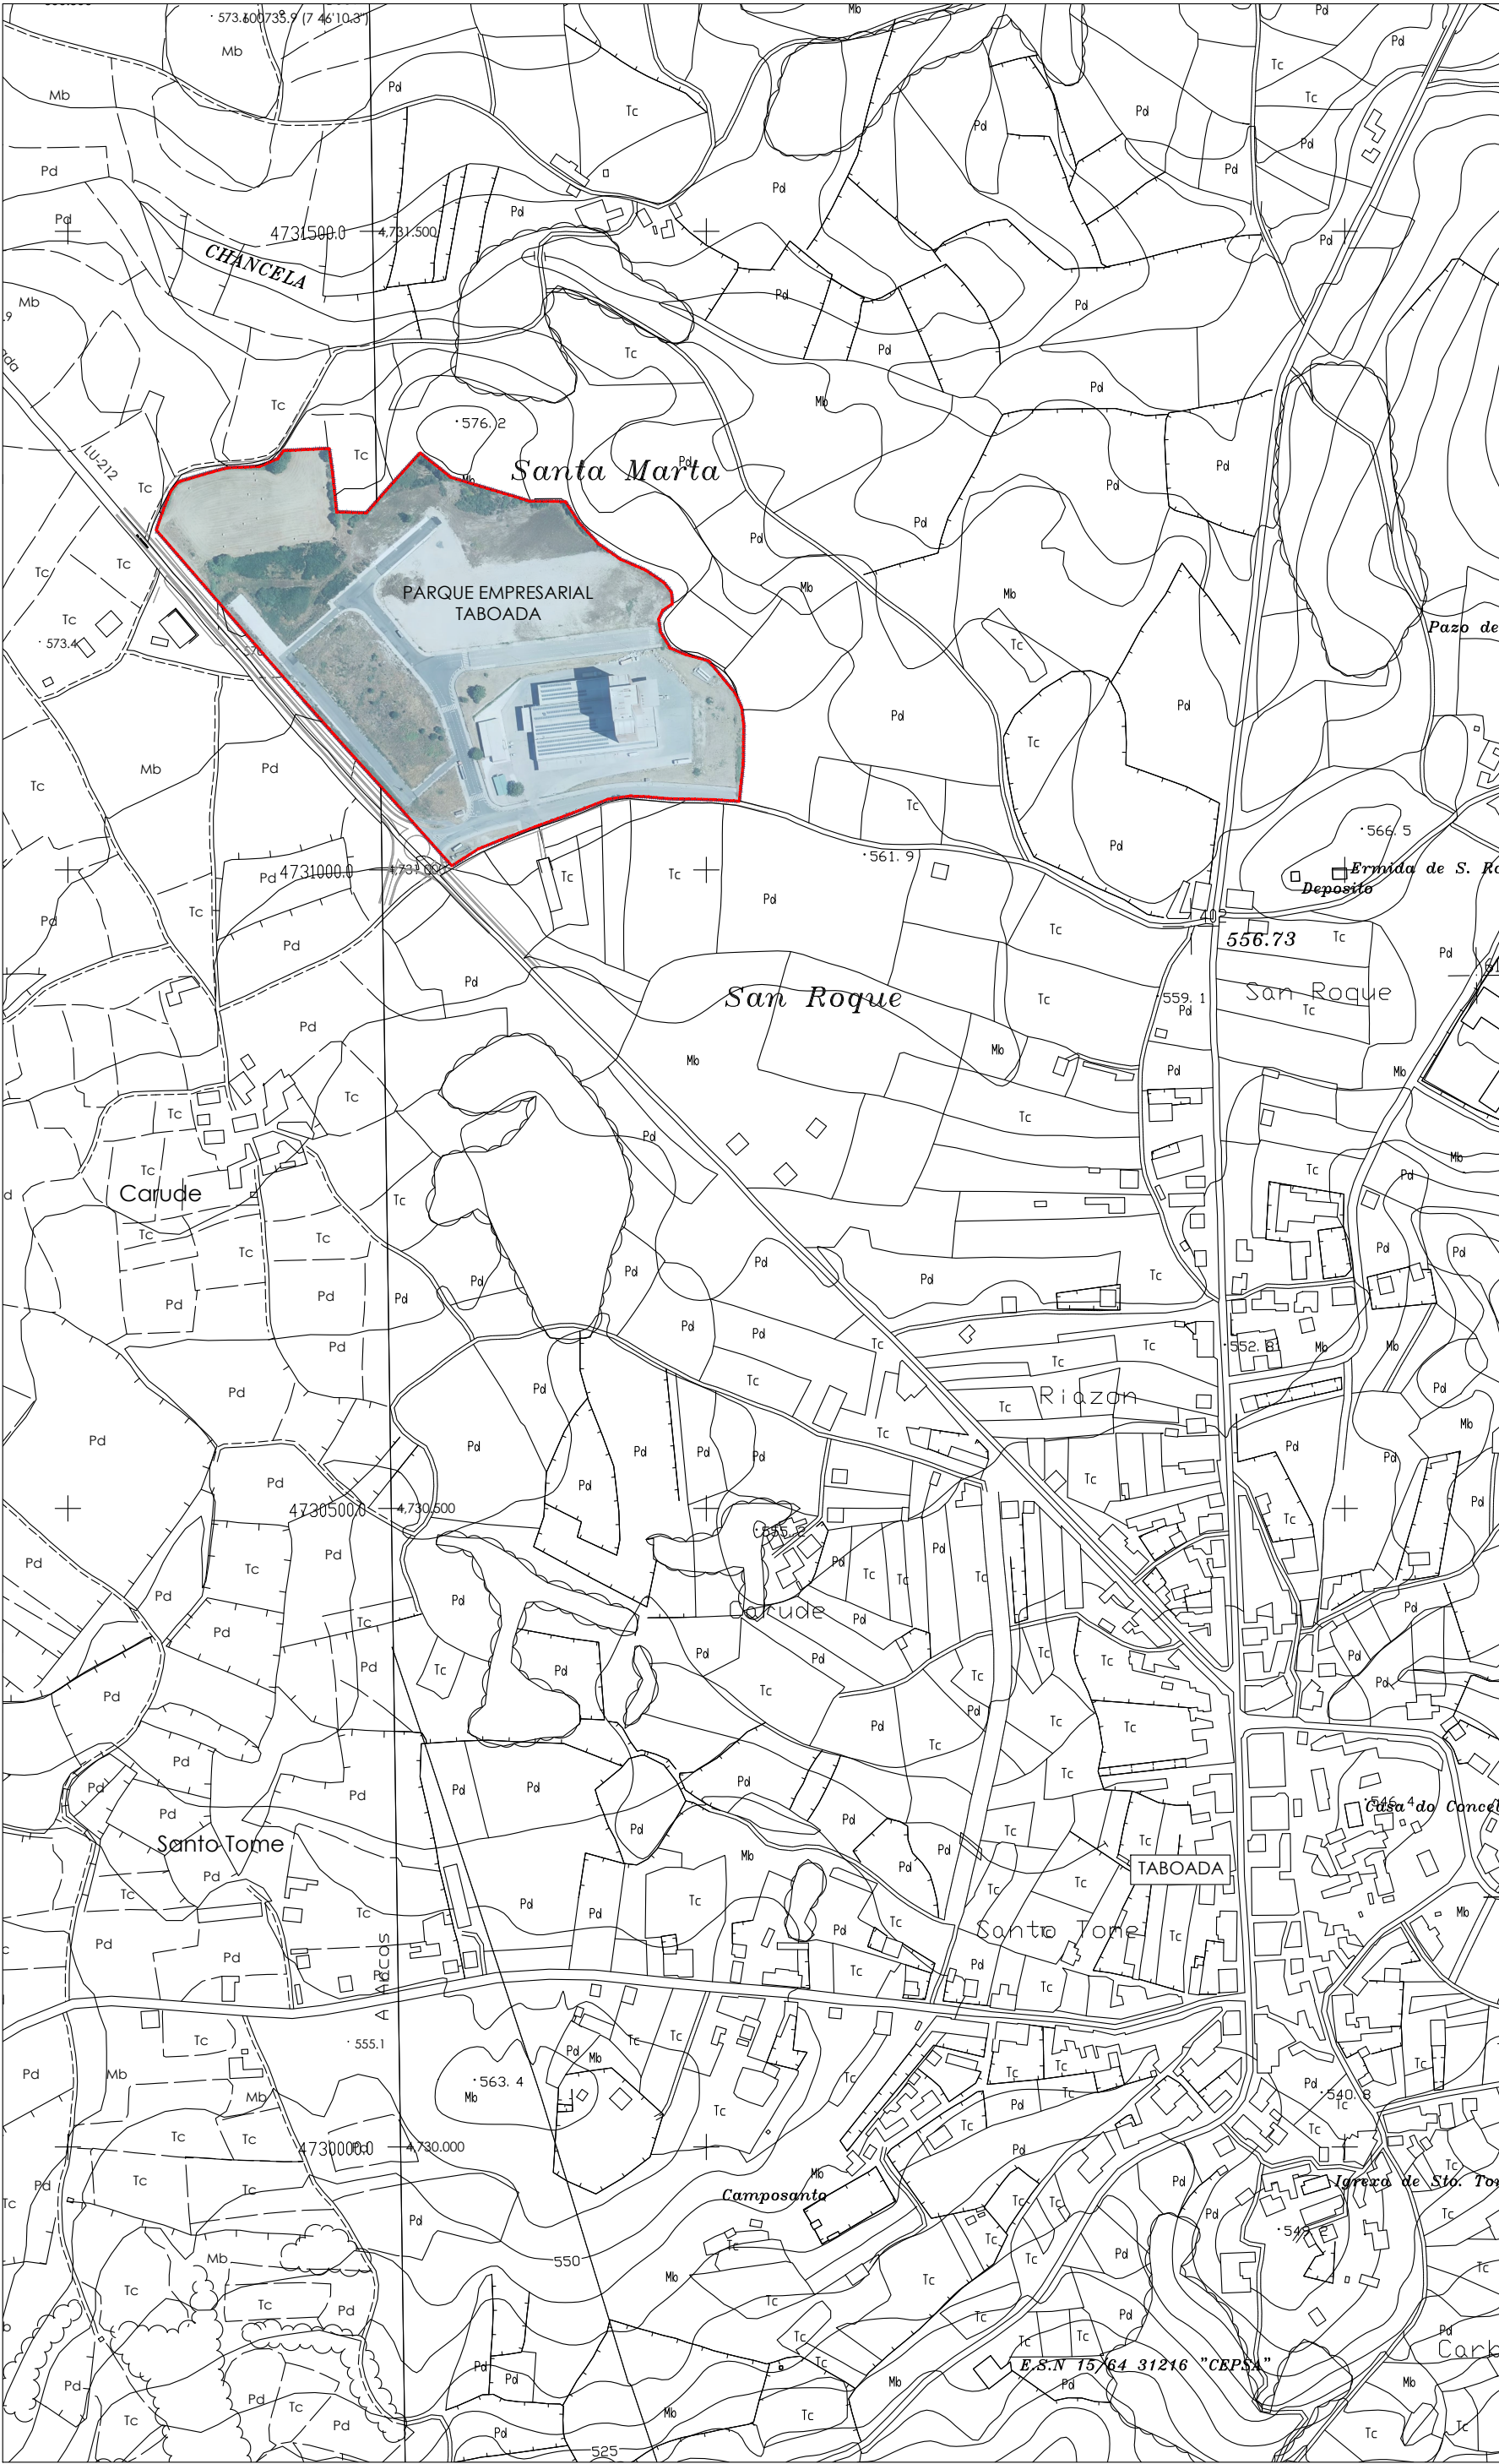

SITUACIÓN E: 1/5000



PLANEAMIENTO - Plan de Sectorización E: 1/3000



EMPLAZAMIENTO E: 1/2000

 INSTITUTO GALEGO DA VIVENDA E SOLO	
PROYECTO	FINALIZACIÓN DE LA URBANIZACIÓN, DEL PROYECTO DE ELECTRIFICACIÓN Y ALUMBRADO PÚBLICO Y ACTUALIZACIÓN DE LA TOPOGRAFÍA Y MOV. TIERRAS
SITUACION	PARQUE EMPRESARIAL DE TABOADA (LUGO)
EXPEDIENTE	P.E. TABOADA
FECHA	MARZO 2022
ARQUITECTO	ROQUE ALVAREZ AROSA Colegiado C.O.A.G. 3.547
FIRMA	
PLANO	SITUACION EMPLAZAMIENTO
Nº	SI.01
ESCALA	VARIAS



- 309
559.70
B-1

BASE DE REPLANTEO
- LÍMITE PARQUE EMPRESARIAL
- LÍMITE FASES

BASES UTM 29			
Código	Coord.X	Coord.Y	Coord.Z
B-1	600706,362	4730736,084	559,700
B-2	600554,506	4730901,178	567,530
B-3	600611,057	4730888,436	566,150
B-4	600568,432	4730977,560	569,430
B-5	600618,915	4731027,297	570,180
B-6	600665,322	4730955,351	570,580
B-7	600440,501	4731025,700	569,380



PROYECTO

FINALIZACIÓN DE LA URBANIZACIÓN, DEL PROYECTO DE ELECTRIFICACIÓN Y ALUMBRADO PÚBLICO Y ACTUALIZACIÓN DE LA TOPOGRAFÍA Y MOV. TIERRAS

SITUACION

PARQUE EMPRESARIAL DE TABOADA (LUGO)

EXPEDIENTE

P.E. TABOADA


FECHA

MARZO 2022

ARQUITECTO

ROQUE ALVAREZ AROSA
Colegiado C.O.A.G. 3.547

FIRMA

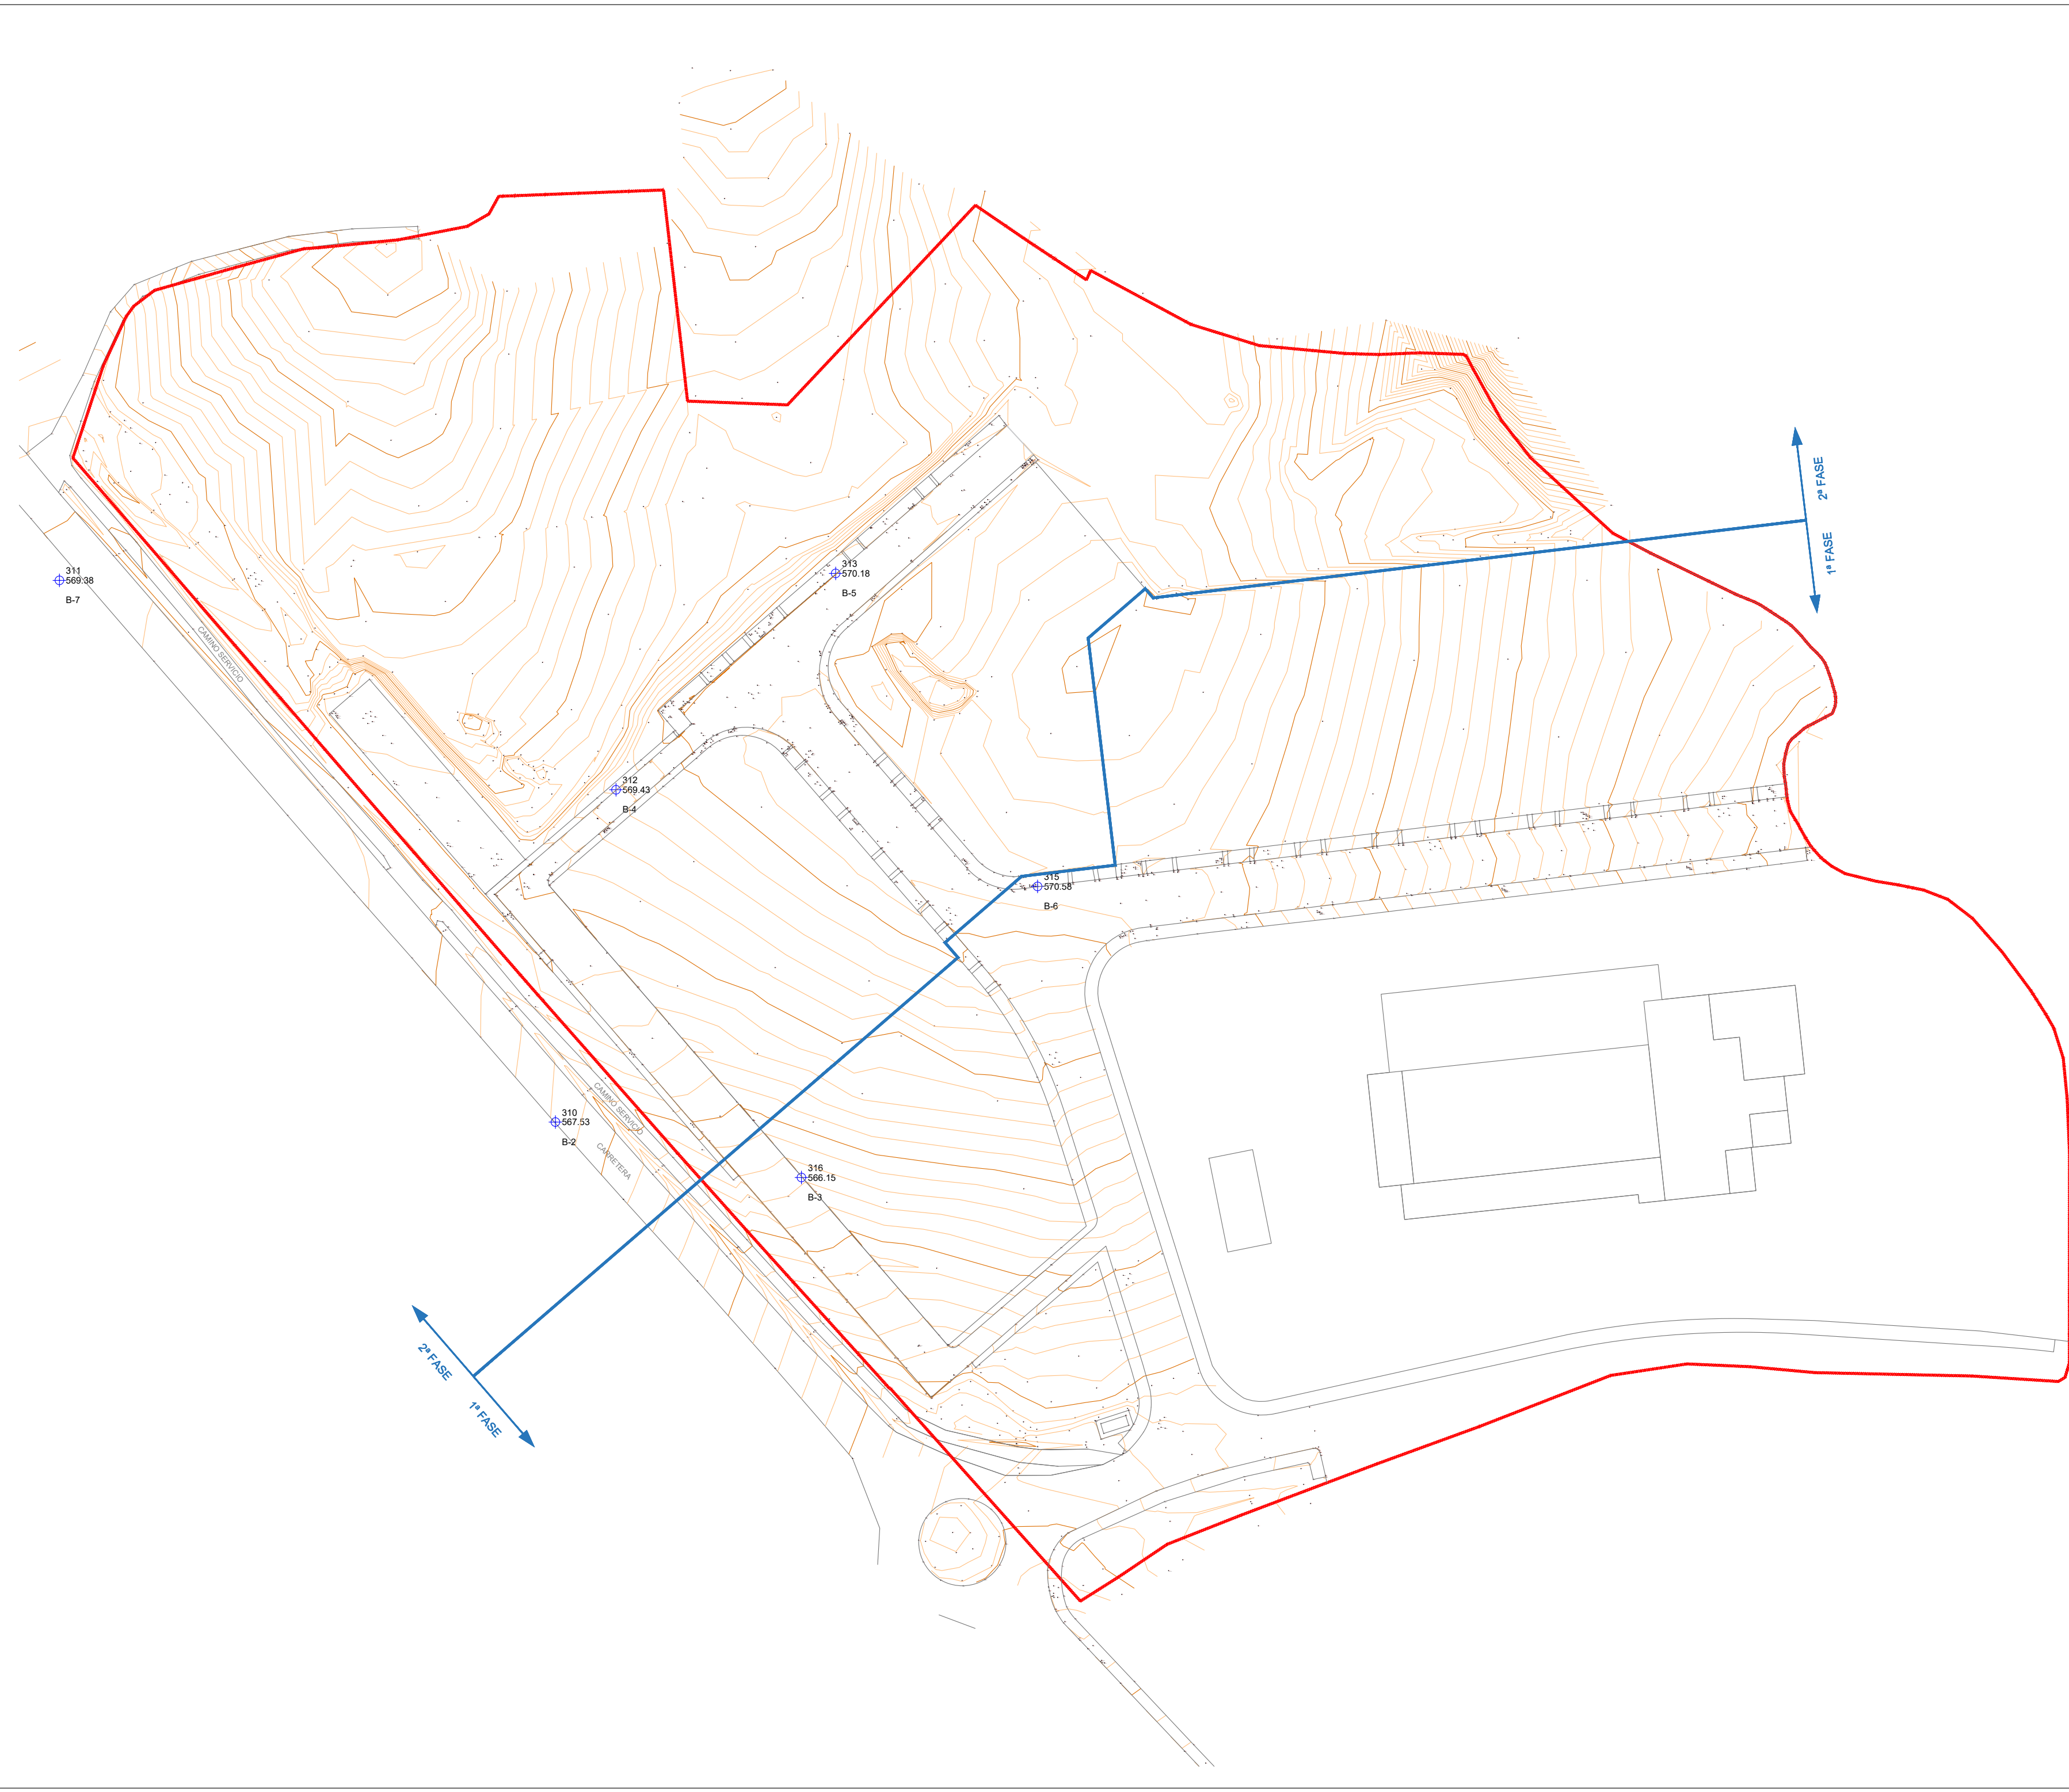

- LÍMITE PARQUE EMPRESARIAL
- LÍMITE FASES
- 309 559.70
B-1 BASE DE REPLANTEO
- CURVA TOPOGRÁFICA
- 454.00 PUNTO TOPOGRÁFICO



**INSTITUTO
GALEGO DA
VIVENDA E SOLO**

PROYECTO

FINALIZACIÓN DE LA URBANIZACIÓN, DEL PROYECTO DE ELECTRIFICACIÓN Y ALUMBRADO PÚBLICO Y ACTUALIZACIÓN DE LA TOPOGRAFÍA Y MOV. TIERRAS

SITUACION

PARQUE EMPRESARIAL DE TABOADA (LUGO)

EXPEDIENTE

P.E. TABOADA







FECHA

MARZO 2022

ARQUITECTO

ROQUE ALVAREZ AROSA
Colegiado C.O.A.G. 3.547

FIRMA

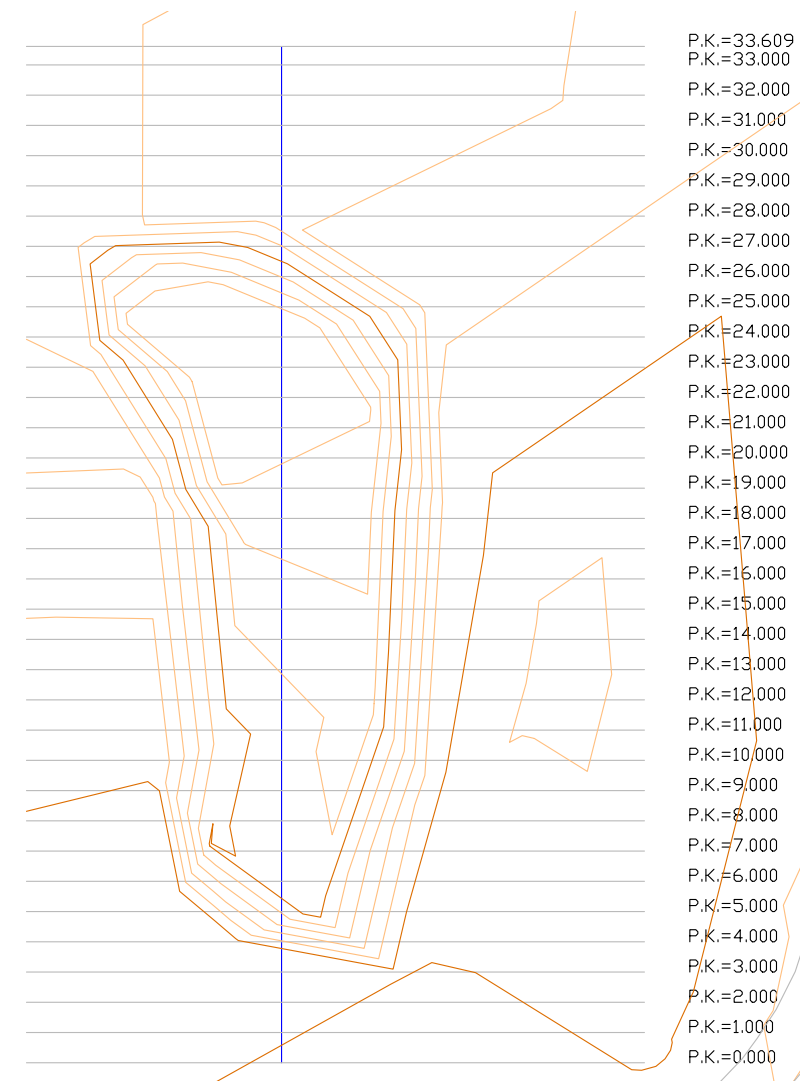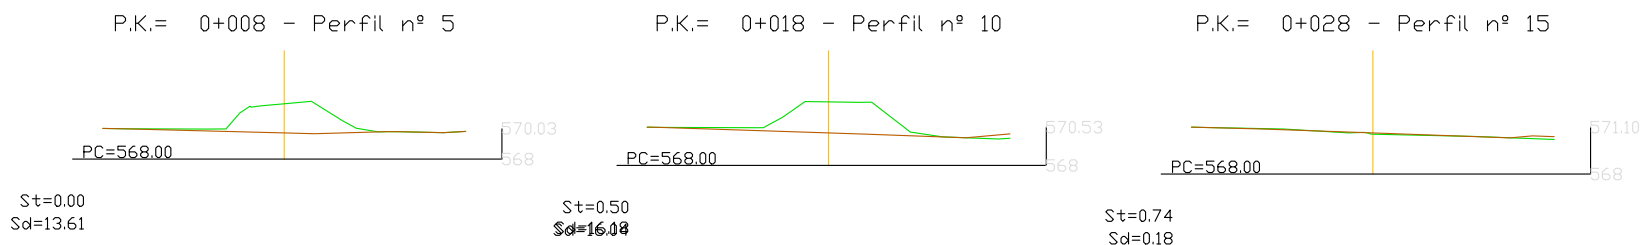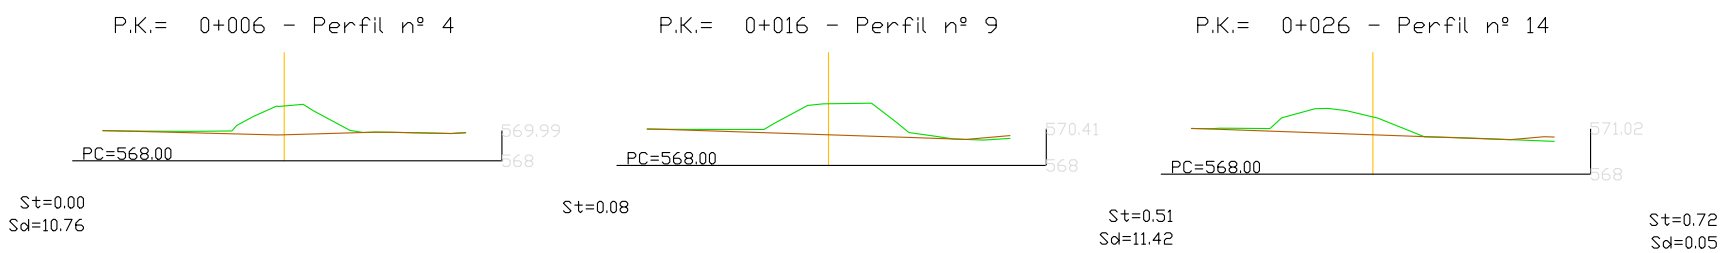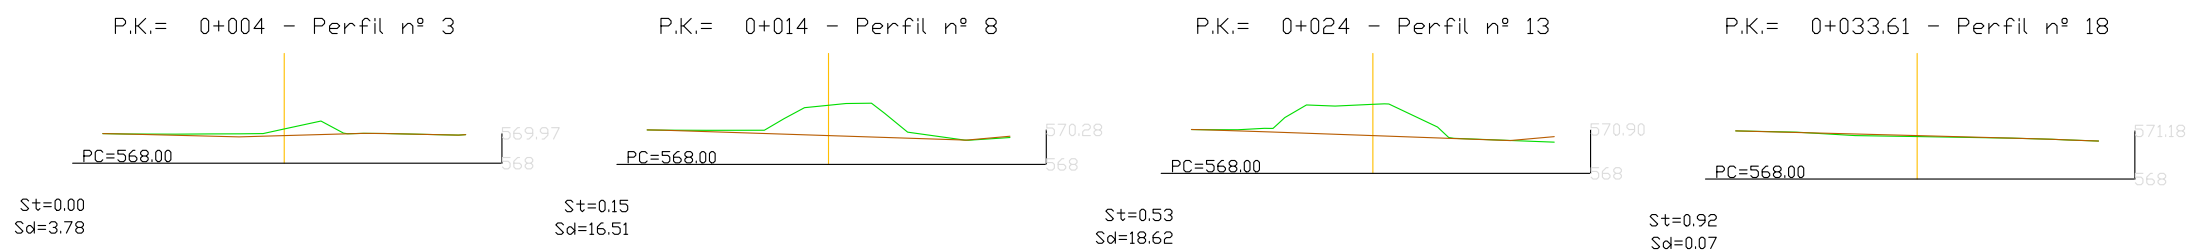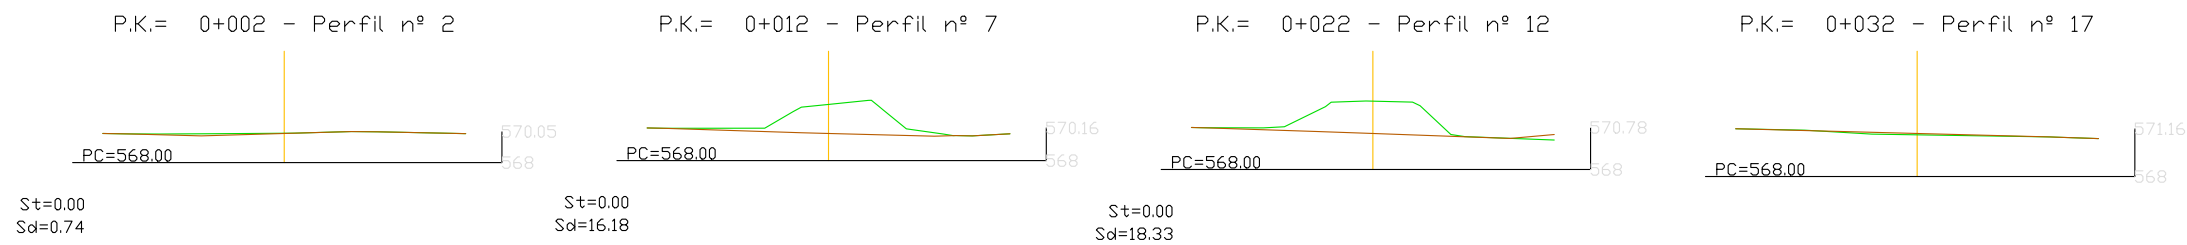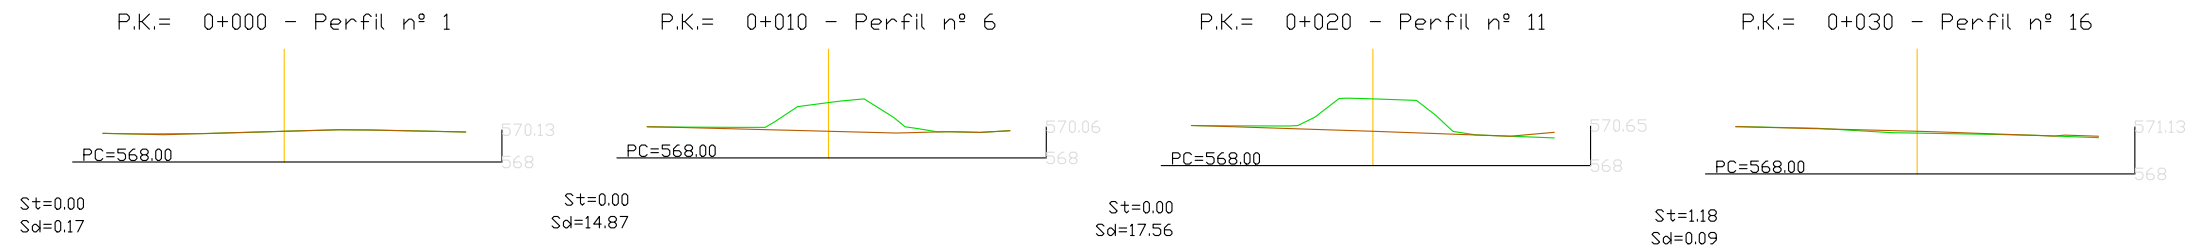

Listado de Cubicación		
P.K.	Sup.Des.	Vol.Des.
0.000	0.000	0.000
1.000	0.403	0.286
2.000	0.740	0.578
3.000	1.167	0.865
4.000	1.585	1.154
5.000	1.997	1.444
6.000	2.404	1.734
7.000	2.806	2.024
8.000	3.203	2.314
9.000	3.595	2.604
10.000	3.982	2.894
11.000	4.364	3.184
12.000	4.741	3.474
13.000	5.113	3.764
14.000	5.480	4.054
15.000	5.842	4.344
16.000	6.200	4.634
17.000	6.553	4.924
18.000	6.901	5.214
19.000	7.244	5.504
20.000	7.582	5.794
21.000	7.915	6.084
22.000	8.243	6.374
23.000	8.566	6.664
24.000	8.884	6.954
25.000	9.197	7.244
26.000	9.505	7.534
27.000	9.808	7.824
28.000	10.106	8.114
29.000	10.400	8.404
30.000	10.689	8.694
31.000	10.974	8.984
32.000	11.254	9.274
33.000	11.529	9.564
33.609	11.799	9.854
TOTALES	351.494	351.494



PROYECTO FINALIZACIÓN DE LA URBANIZACIÓN, DEL PROYECTO DE ELECTRIFICACIÓN Y ALUMBRADO PÚBLICO Y ACTUALIZACIÓN DE LA TOPOGRAFÍA Y MOV. TIERRAS

SITUACION PARQUE EMPRESARIAL DE TABOADA (LUGO)

EXPEDIENTE P.E. TABOADA FECHA MARZO 2022

ARQUITECTO ROQUE ALVAREZ AROSA Colegiado C.O.A.G. 3.547


FIRMA

PLANO ESTADO ACTUAL ACOPIO PARCELAS I15 E I16



Nº P.03

ESCALA 1/500 en A2

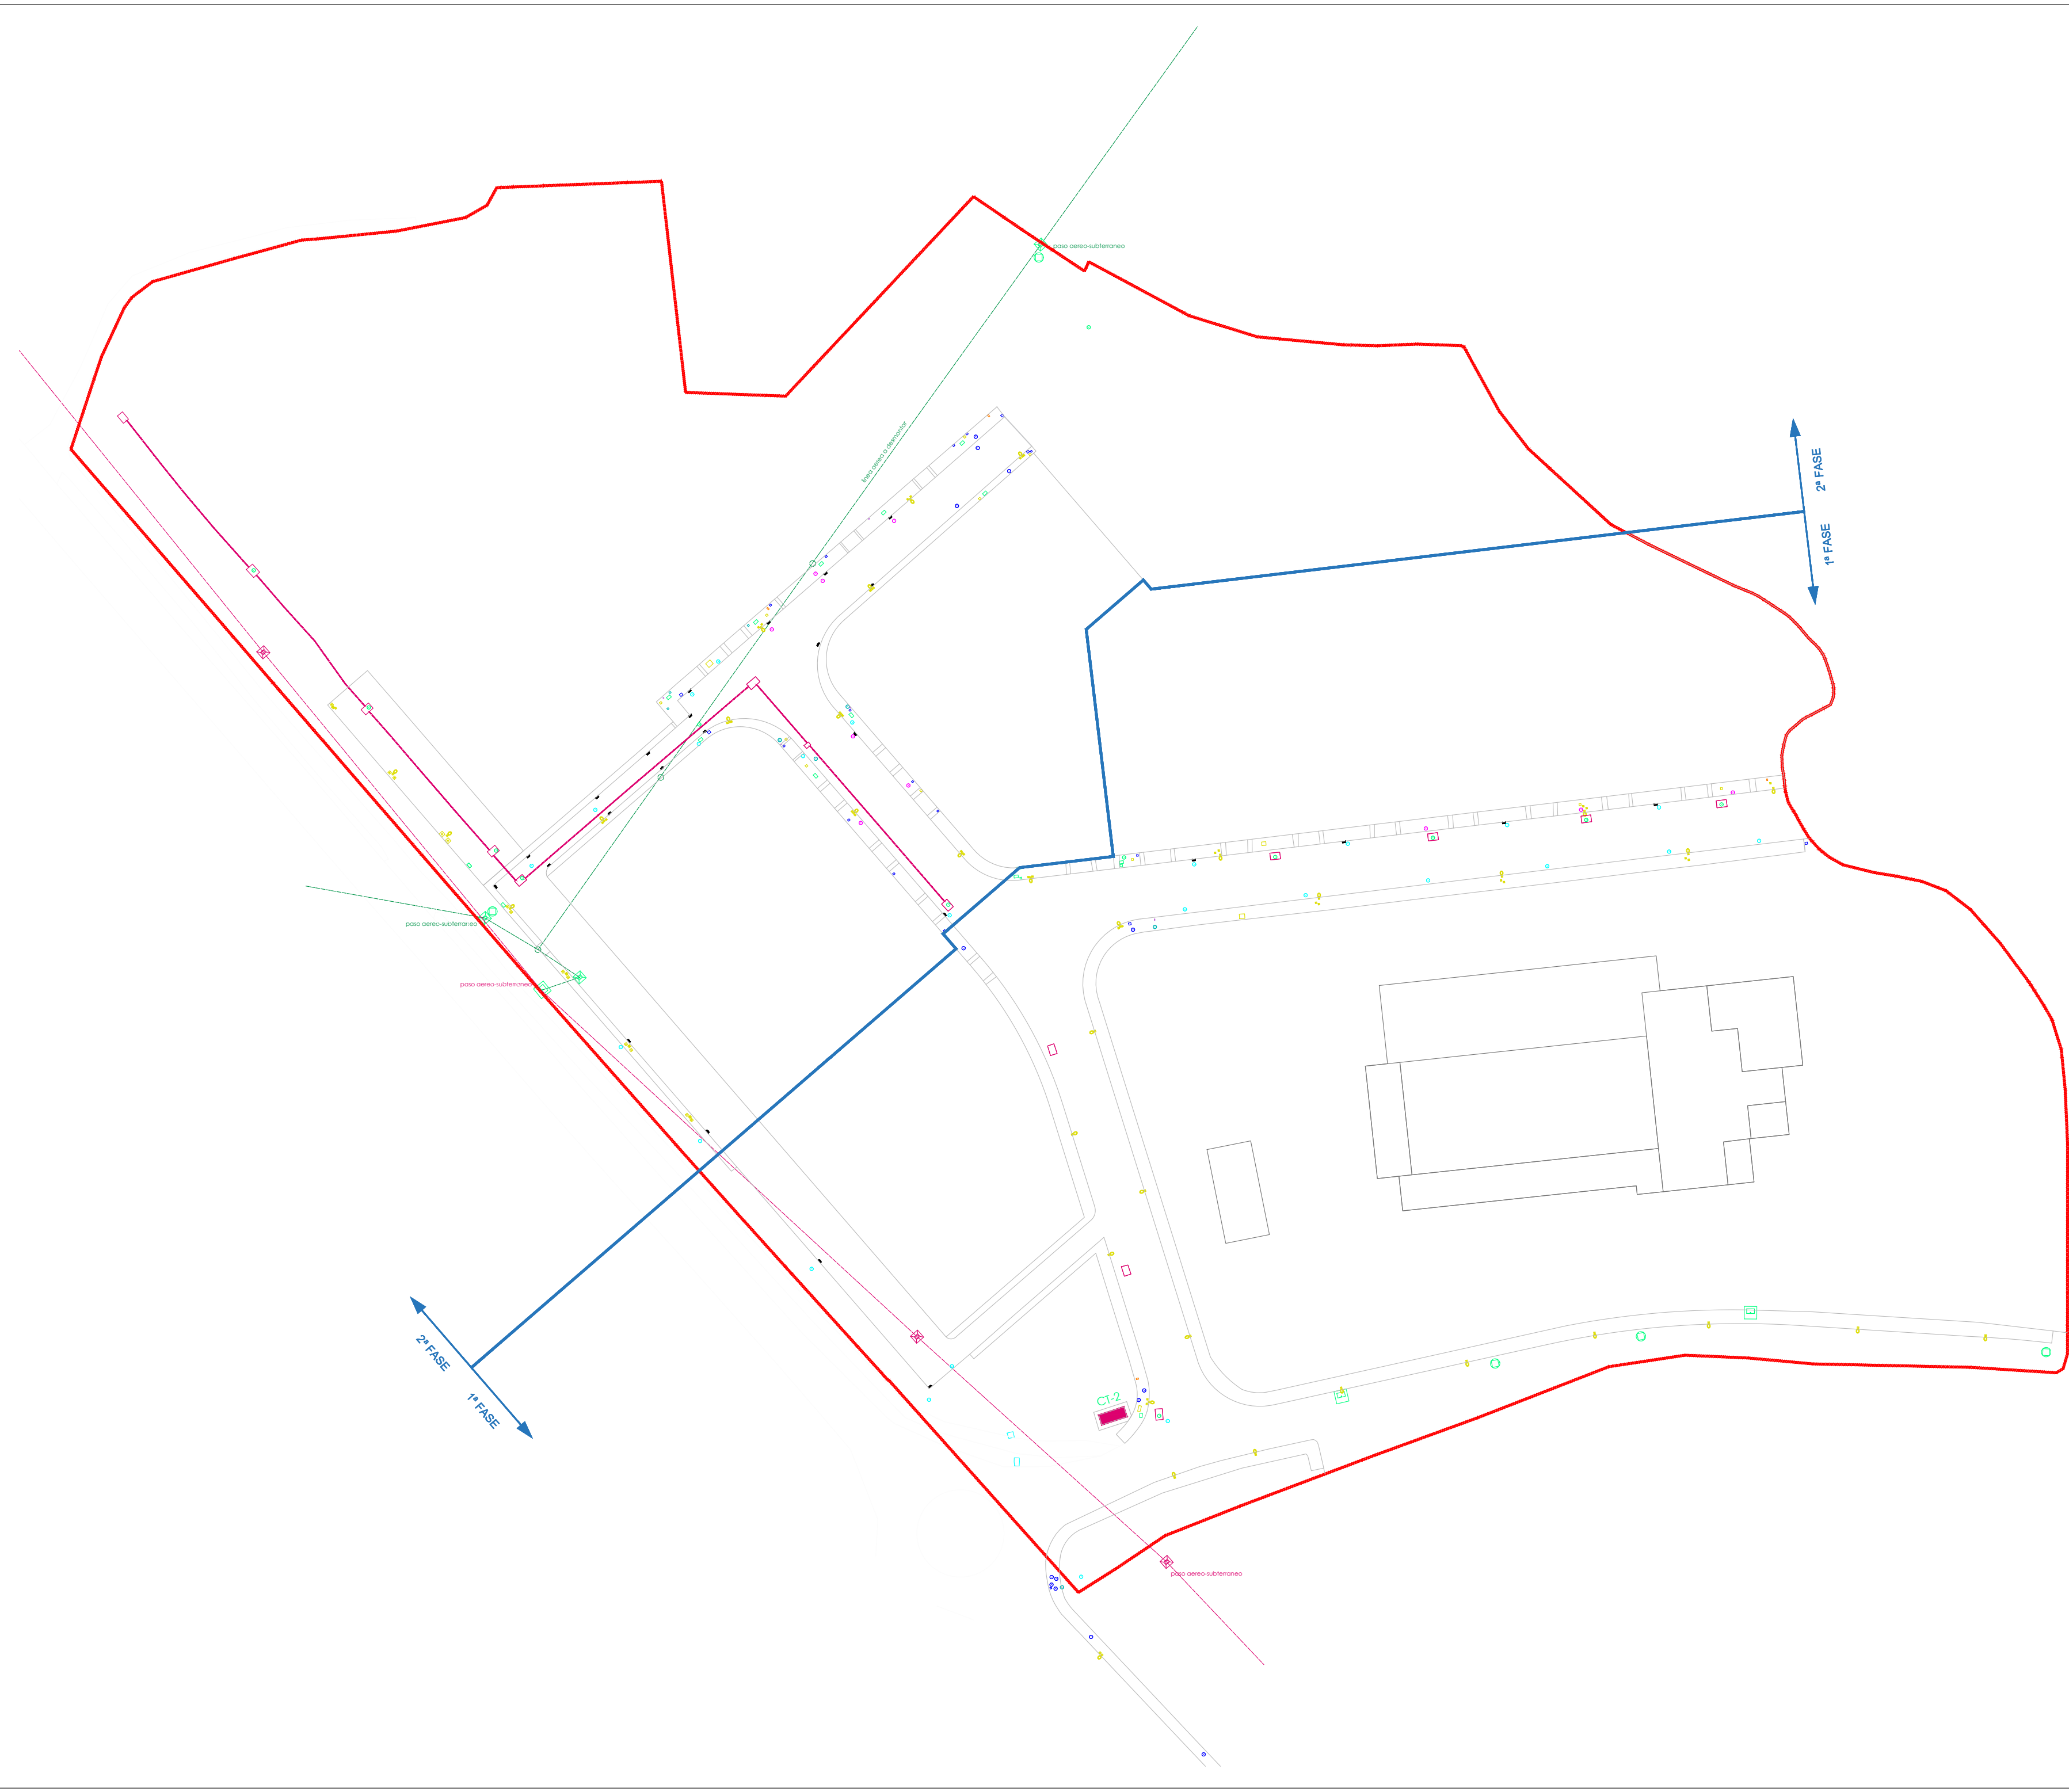

LÍMITE PARQUE EMPRESARIAL

LÍMITE FASES

SERVICIOS EXISTENTES

- POZO REGISTRO PLUVIALES
- SUMIDERO
- POZO REGISTRO SANEAMIENTO
- ARQUETA ABASTECIMIENTO
- BOCA RIEGO
- FAROLA Y ARQUETAS ALUMBRADO
- ARQUETA FENOSA
- REGISTRO FENOSA
- ARQUETA TELEFÓNICA
- ARQUETA FENOSA 2,30 X 1,60 m.
- RED SUBTERRÁNEA MT
- C1-2 CENTRO TRANSFORMACIÓN EXISTENTE
- ARQUETA FENOSA 1,80 x 1,10 INTERIOR
- ARQUETA FENOSA ø 1,00 m. INTERIOR

TENDIDOS AEREOS

- TENDIDO AREO A SUPRIMIR BAJA TENSION
- APOYO
- RED AEREA EXISTENTE A SUPRIMIR MEDIA TENSION



PROYECTO FINALIZACIÓN DE LA URBANIZACIÓN, DEL PROYECTO DE ELECTRIFICACIÓN Y ALUMBRADO PÚBLICO Y ACTUALIZACIÓN DE LA TOPOGRAFÍA Y MOV. TIERRAS

SITUACION PARQUE EMPRESARIAL DE TABOADA (LUGO)

EXPEDIENTE P.E. TABOADA FECHA MARZO 2022

ARQUITECTO ROQUE ALVAREZ AROSA Colegiado C.O.A.G. 3.547


FIRMA

PLANO ESTADO ACTUAL SERVICIOS



Nº P.04

ESCALA 1/1.000 en A2

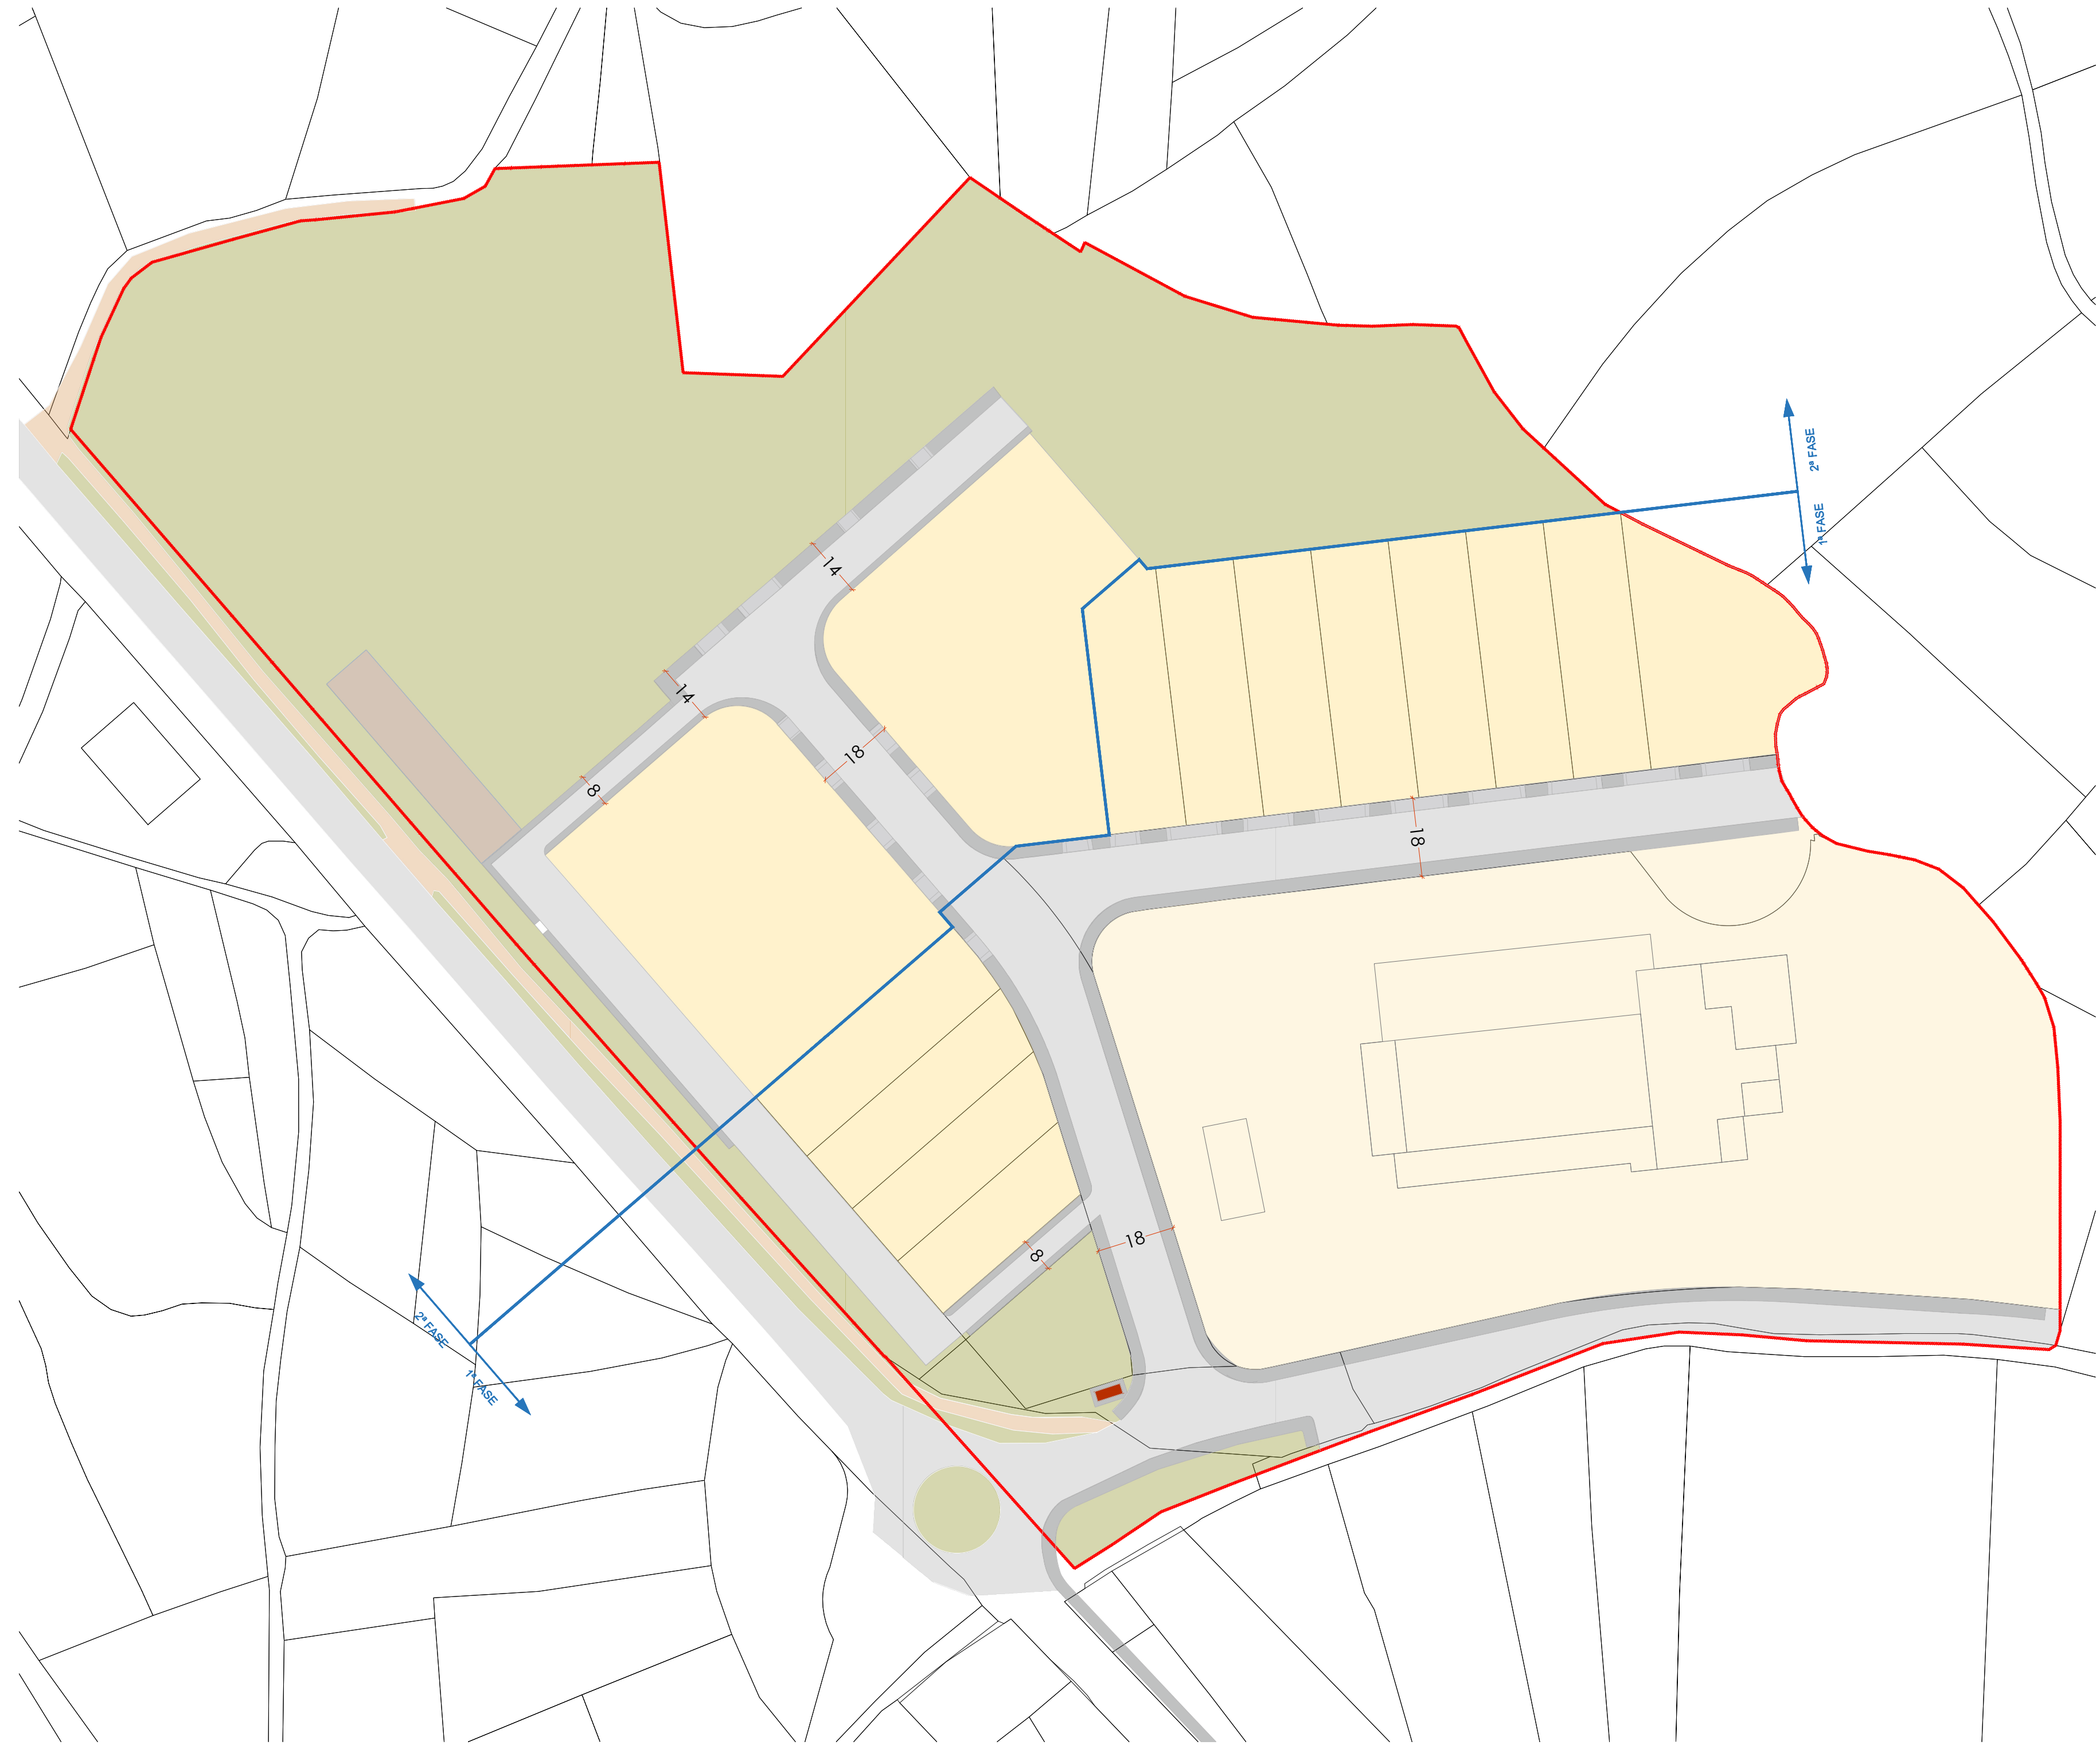

LÍMITE PARQUE EMPRESARIAL

LÍMITE FASES

URBANIZACIÓN EXISTENTE

- PARCELA INDUSTRIAL EDIFICADA
- PARCELA INDUSTRIAL SIN EDIFICAR
- TERRENO ESTADO NATURAL
- CAMINO SERVICIO
- AGLOMERADO ASFALTICO
- ACERA Y ACCESOS PARCELAS HORMIGON
- PLATAFORMA HORMIGON

ALINEACIONES

ACOTACIÓN



PROYECTO FINALIZACIÓN DE LA URBANIZACIÓN, DEL PROYECTO DE ELECTRIFICACIÓN Y ALUMBRADO PÚBLICO Y ACTUALIZACIÓN DE LA TOPOGRAFÍA Y MOV. TIERRAS

SITUACION PARQUE EMPRESARIAL DE TABOADA (LUGO)

EXPEDIENTE P.E. TABOADA FECHA MARZO 2022


ARQUITECTO ROQUE ALVAREZ AROSA Colegiado C.O.A.G. 3.547

FIRMA


PLANO ESTADO ACTUAL URBANIZACION EXISTENTE Y ALINEACIONES

Nº P.05

ESCALA 1/1.000 en A2

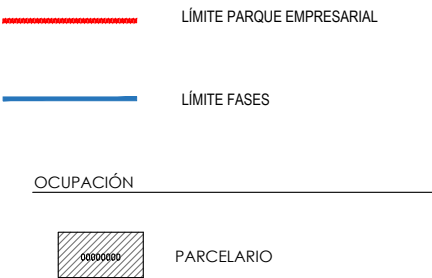

	INSTITUTO GALEGO DA VIVENDA E SOLO	
	PROYECTO	FINALIZACIÓN DE LA URBANIZACIÓN, DEL PROYECTO DE ELECTRIFICACIÓN Y ALUMBRADO PÚBLICO Y ACTUALIZACIÓN DE LA TOPOGRAFÍA Y MOV. TIERRAS
	SITUACION	PARQUE EMPRESARIAL DE TABOADA (LUGO)
	EXPEDIENTE	P.E. TABOADA FECHA MARZO 2022
ARQUITECTO	ROQUE ALVAREZ AROSA Colegiado C.O.A.G. 3.547	
FIRMA		
PLANO	PLANTA DE OCUPACION PARCELARIO	
	N° P.06 ESCALA 1/1 000 en A2	

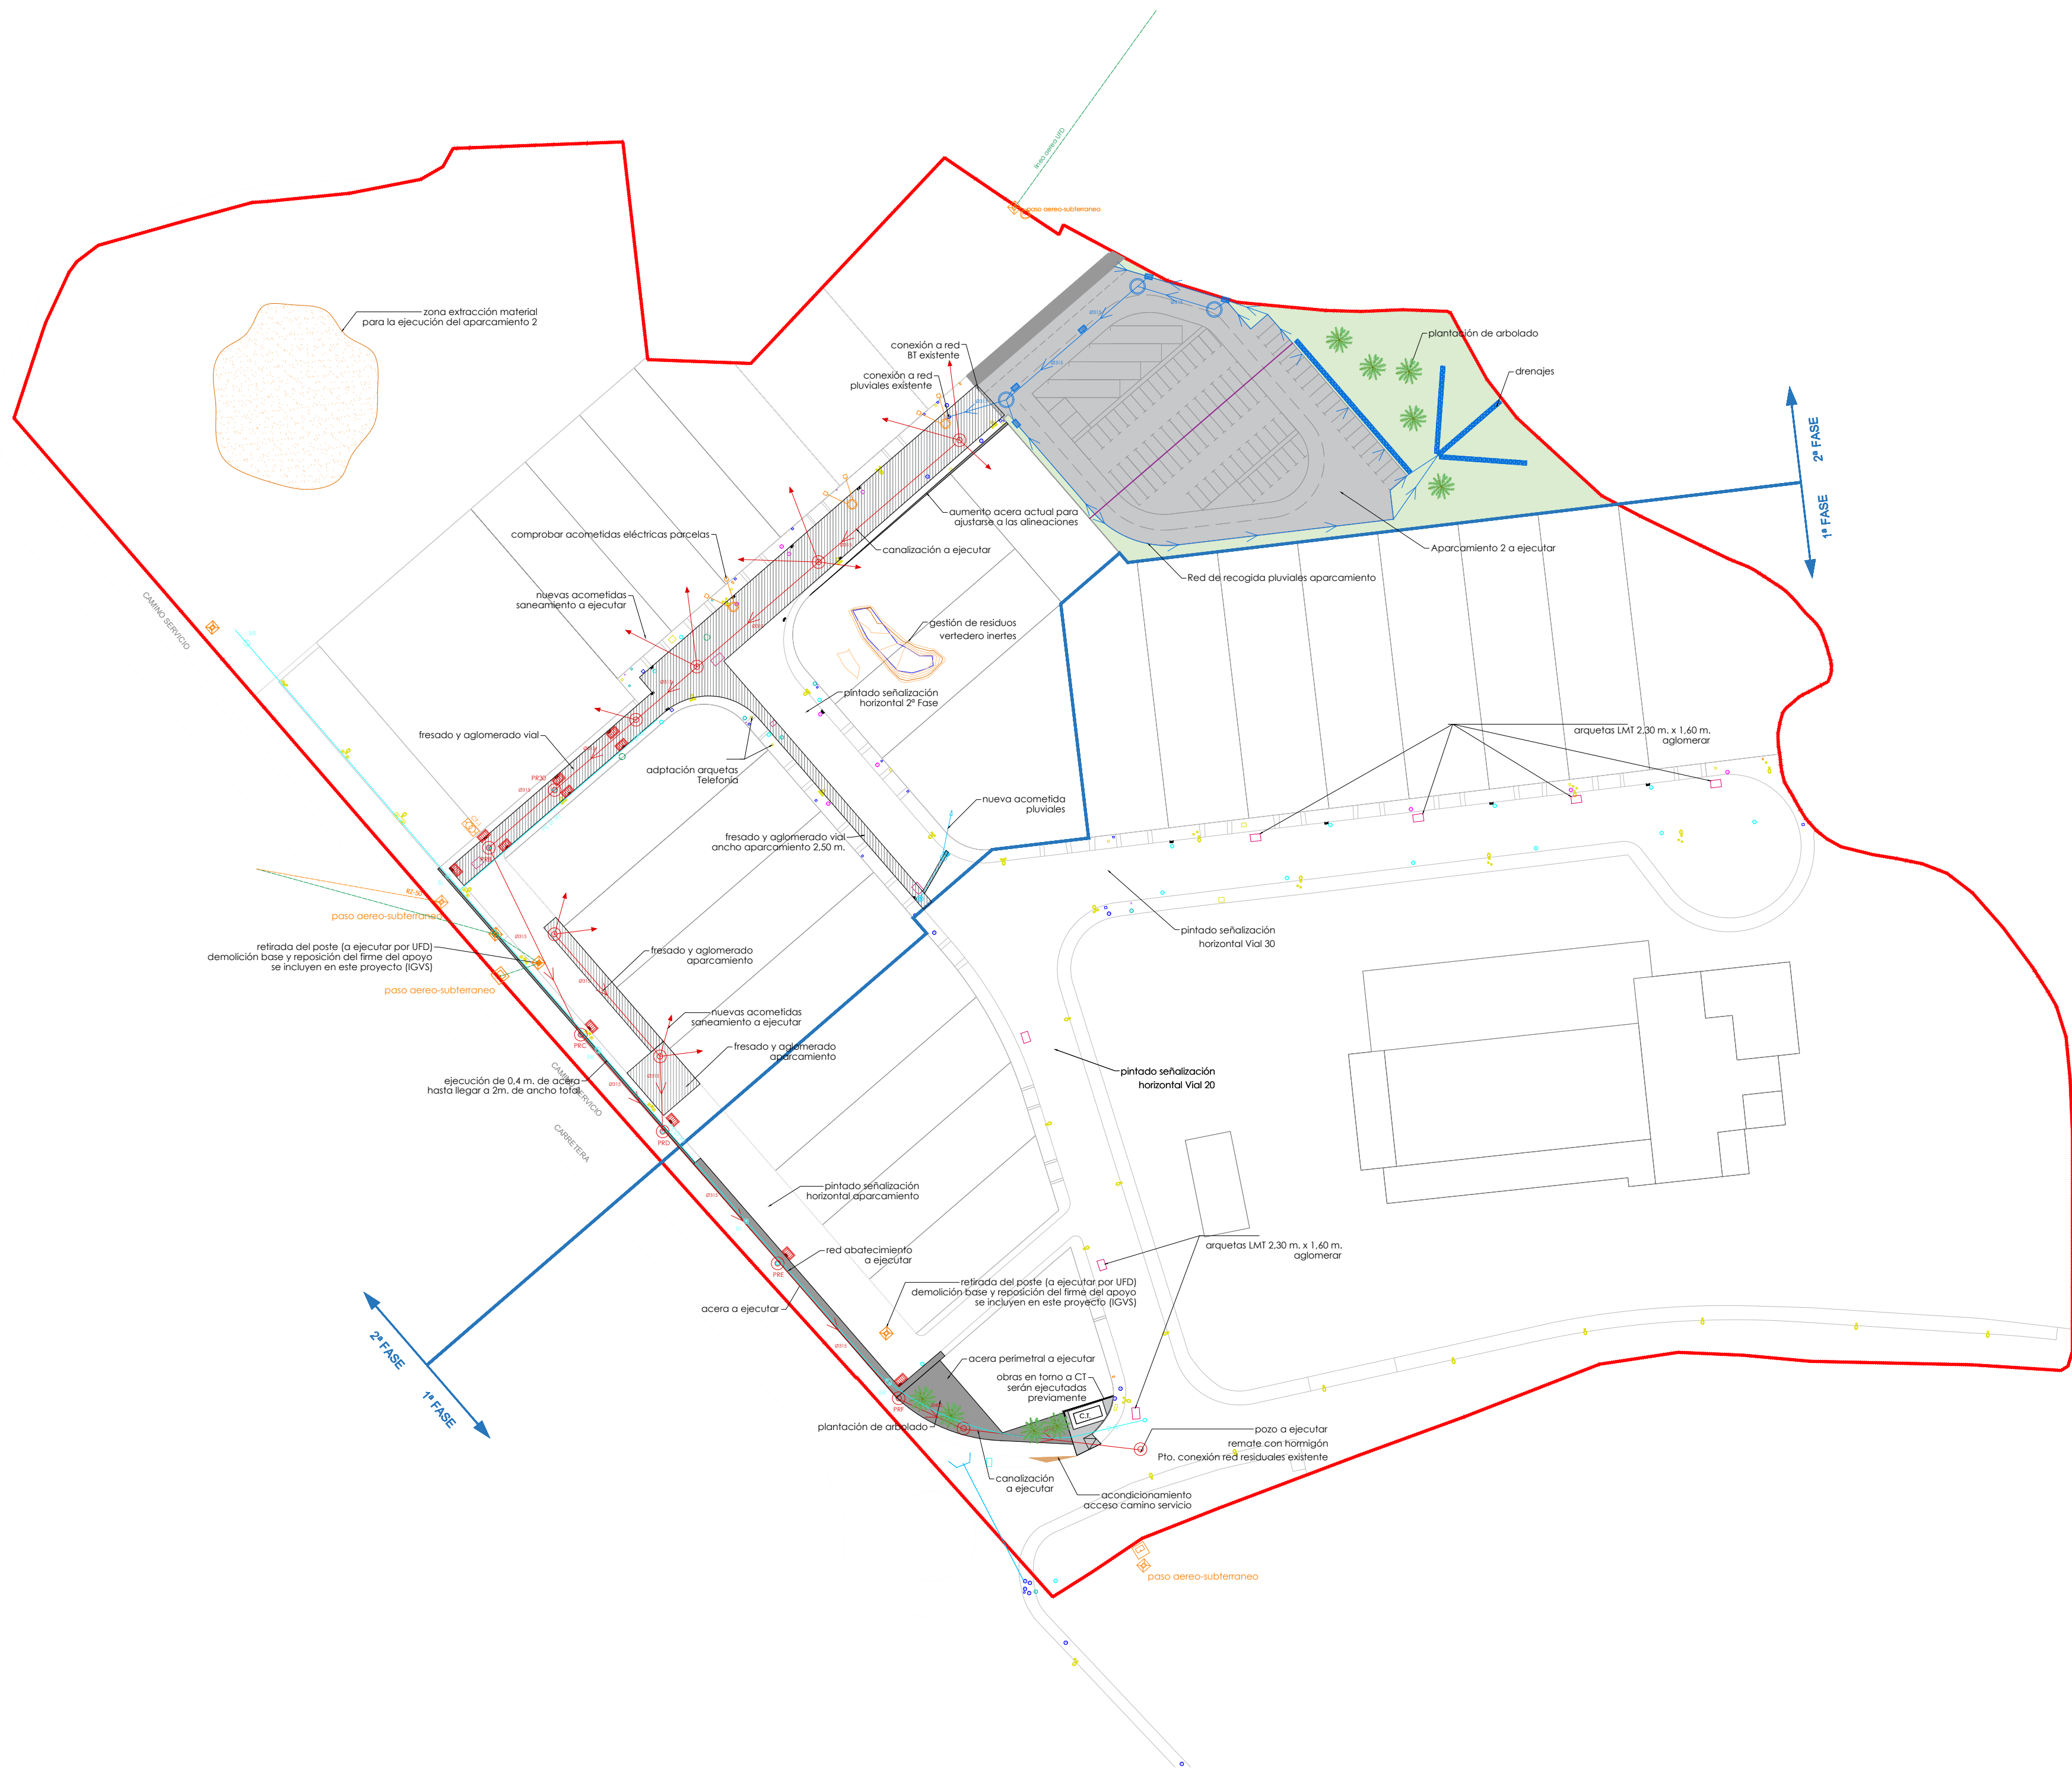

LÍMITE PARQUE EMPRESARIAL

LÍMITE FASES



PROYECTO FINALIZACIÓN DE LA URBANIZACIÓN, DEL PROYECTO DE ELECTRIFICACIÓN Y ALUMBRADO PÚBLICO Y ACTUALIZACIÓN DE LA TOPOGRAFÍA Y MOV. TIERRAS

SITUACION PARQUE EMPRESARIAL DE TABOADA (LUGO)

EXPEDIENTE P.E. TABOADA FECHA MARZO 2022

ARQUITECTO ROQUE ALVAREZ AROSA Colegiado C.O.A.G. 3.547

FIRMA

PLANO PLANTA DE ACTUACIONES



Nº P.07

ESCALA 1/1.000 en A2



- LÍMITE PARQUE EMPRESARIAL
- LÍMITE FASES
- - - DELIMITACIÓN ACTUACIÓN



PROYECTO	FINALIZACIÓN DE LA URBANIZACIÓN, DEL PROYECTO DE ELECTRIFICACIÓN Y ALUMBRADO PÚBLICO Y ACTUALIZACIÓN DE LA TOPOGRAFÍA Y MOV. TIERRAS		
SITUACION	PARQUE EMPRESARIAL DE TABOADA (LUGO)		
EXPEDIENTE	P.E. TABOADA	FECHA	MARZO 2022
ARQUITECTO	ROQUE ALVAREZ AROSA Colegiado C.O.A.G. 3.547		
FIRMA			

PLANO PLANTA DE TRAZADO



Nº P.08

ESCALA 1/1.000 en A2



--- LÍMITE PARQUE EMPRESARIAL
— LÍMITE FASES

- URBANIZACIÓN
- PARCELAS INDUSTRIAL
 - PARCELAS EQUIPAMIENTOS
 - ZONA VERDE
 - CAMINO SERVICIO
 - VIARIO / APARCAMIENTO
 - ACERA Y ACCESOS PARCELAS HORMIGON
 - PLATAFORMA HORMIGON
 - ALINEACIONES
 - ACOTACIÓN



**INSTITUTO
GALEGO DA
VIVENDA E SOLO**

PROYECTO: FINALIZACIÓN DE LA URBANIZACIÓN, DEL PROYECTO DE ELECTRIFICACIÓN Y ALUMBRADO PÚBLICO Y ACTUALIZACIÓN DE LA TOPOGRAFÍA Y MOV. TIERRAS

SITUACION: PARQUE EMPRESARIAL DE TABOADA (LUGO)

EXPEDIENTE: P.E. TABOADA FECHA: MARZO 2022

ARQUITECTO: ROQUE ALVAREZ AROSA
Colegiado C.O.A.G. 3.547

FIRMA:



--- LÍMITE PARQUE EMPRESARIAL

— LÍMITE FASES

ABASTECIMIENTO

- ACOMETIDA
- BOCA DE RIEGO
- BOCA DE INCENDIO
- ARQUETA
- VALVULA DE COMPUERTA
- VENTOSA
- DESAGÜE DE FONDO
- BRIDA CIEGA
- LLAVE DE PASO
- RED DE ABASTECIMIENTO
- RED EXISTENTE



INSTITUTO
GALEGO DA
VIVENDA E SOLO

PROYECTO FINALIZACIÓN DE LA URBANIZACIÓN, DEL PROYECTO DE ELECTRIFICACIÓN Y ALUMBRADO PÚBLICO Y ACTUALIZACIÓN DE LA TOPOGRAFÍA Y MOV. TIERRAS

SITUACION PARQUE EMPRESARIAL DE TABOADA (LUGO)

EXPEDIENTE P.E. TABOADA FECHA MARZO 2022

ARQUITECTO ROQUE ALVAREZ AROSA
Colegiado C.O.A.G. 3.547

FIRMA

PLANO PLANTA DE ABASTECIMIENTO



Nº P.10

ESCALA 1/1.000 en A2



----- LÍMITE PARQUE EMPRESARIAL

——— LÍMITE FASES

RED EXISTENTE PLUVIALES

- ACOMETIDA
- POZO
- SUMIDERO
- SENTIDO PENDIENTE
- COLECTOR

RED PROYECTADA PLUVIALES

- ACOMETIDA
- POZO PROYECTADO
- SUMIDERO
- SENTIDO PENDIENTE
- COLECTOR
- CUNETA REVESTIDA DE HORMIGON
- DRENAJE FILTRANTE



INSTITUTO
GALEGO DA
VIVENDA E SOLO

PROYECTO FINALIZACIÓN DE LA URBANIZACIÓN, DEL PROYECTO DE ELECTRIFICACIÓN Y ALUMBRADO PÚBLICO Y ACTUALIZACIÓN DE LA TOPOGRAFÍA Y MOV. TIERRAS

SITUACION PARQUE EMPRESARIAL DE TABOADA (LUGO)

EXPEDIENTE P.E. TABOADA FECHA MARZO 2022

ARQUITECTO ROQUE ALVAREZ AROSA
Colegiado C.O.A.G. 3.547

FIRMA

PLANO PLANTA DE SANEAMIENTO
(PLUVIALES)



Nº P.11

ESCALA 1/1.000 en A2



----- LÍMITE PARQUE EMPRESARIAL

----- LÍMITE FASES

RED EXISTENTE RESIDUALES

- ACOMETIDA
- POZO PROYECTADO
- SUMIDERO
- SENTIDO PENDIENTE
- COLECTOR

RED PROYECTADA RESIDUALES

- ACOMETIDA
- POZO
- SUMIDERO
- SENTIDO PENDIENTE
- COLECTOR



PROYECTO: FINALIZACIÓN DE LA URBANIZACIÓN, DEL PROYECTO DE ELECTRIFICACIÓN Y ALUMBRADO PÚBLICO Y ACTUALIZACIÓN DE LA TOPOGRAFÍA Y MOV. TIERRAS

SITUACION: PARQUE EMPRESARIAL DE TABOADA (LUGO)

EXPEDIENTE: P.E. TABOADA FECHA: MARZO 2022

ARQUITECTO: ROQUE ALVAREZ AROSA Colegiado C.O.A.G. 3.547

FIRMA:

PLANO: PLANTA DE SANEAMIENTO (RESIDUALES)



Nº P.12

ESCALA: 1/1.000 en A2



— LÍMITE PARQUE EMPRESARIAL

— LÍMITE FASES

- ALUMBRADO
- LUMINARIA PROYECTADA
 - LUMINARIA INSTALADA
 - LUMINARIA PREINSTALADA
 - CONEXIÓN ARQUETA DERIVACIÓN A CAJA SITUADA EN COLUMNA
 - CONEXIÓN PUESTA A TIERRA
 - CANALIZACIÓN A.P. 2 TUBOS Ø110 + 1 TUBO Ø63
 - CANALIZACIÓN A.P. 4 TUBOS Ø110 + 1 TUBO Ø63
 - ARQUETA DERIVACIÓN A.P. 60 x 60 cm.
 - ARQUETA DERIVACIÓN A.P. 40 x 40 cm.
 - ARQUETA PUESTA TIERRA A.P. 40 x 40 cm.



PROYECTO FINALIZACIÓN DE LA URBANIZACIÓN, DEL PROYECTO DE ELECTRIFICACIÓN Y ALUMBRADO PÚBLICO Y ACTUALIZACIÓN DE LA TOPOGRAFÍA Y MOV. TIERRAS

SITUACION PARQUE EMPRESARIAL DE TABOADA (LUGO)

EXPEDIENTE P.E. TABOADA FECHA MARZO 2022

ARQUITECTO ROQUE ALVAREZ AROSA Colegiado C.O.A.G. 3.547


FIRMA

PLANO PLANTA DE CANALIZACIONES ALUMBRADO PÚBLICO



Nº P.13

ESCALA 1/1.000 en A2

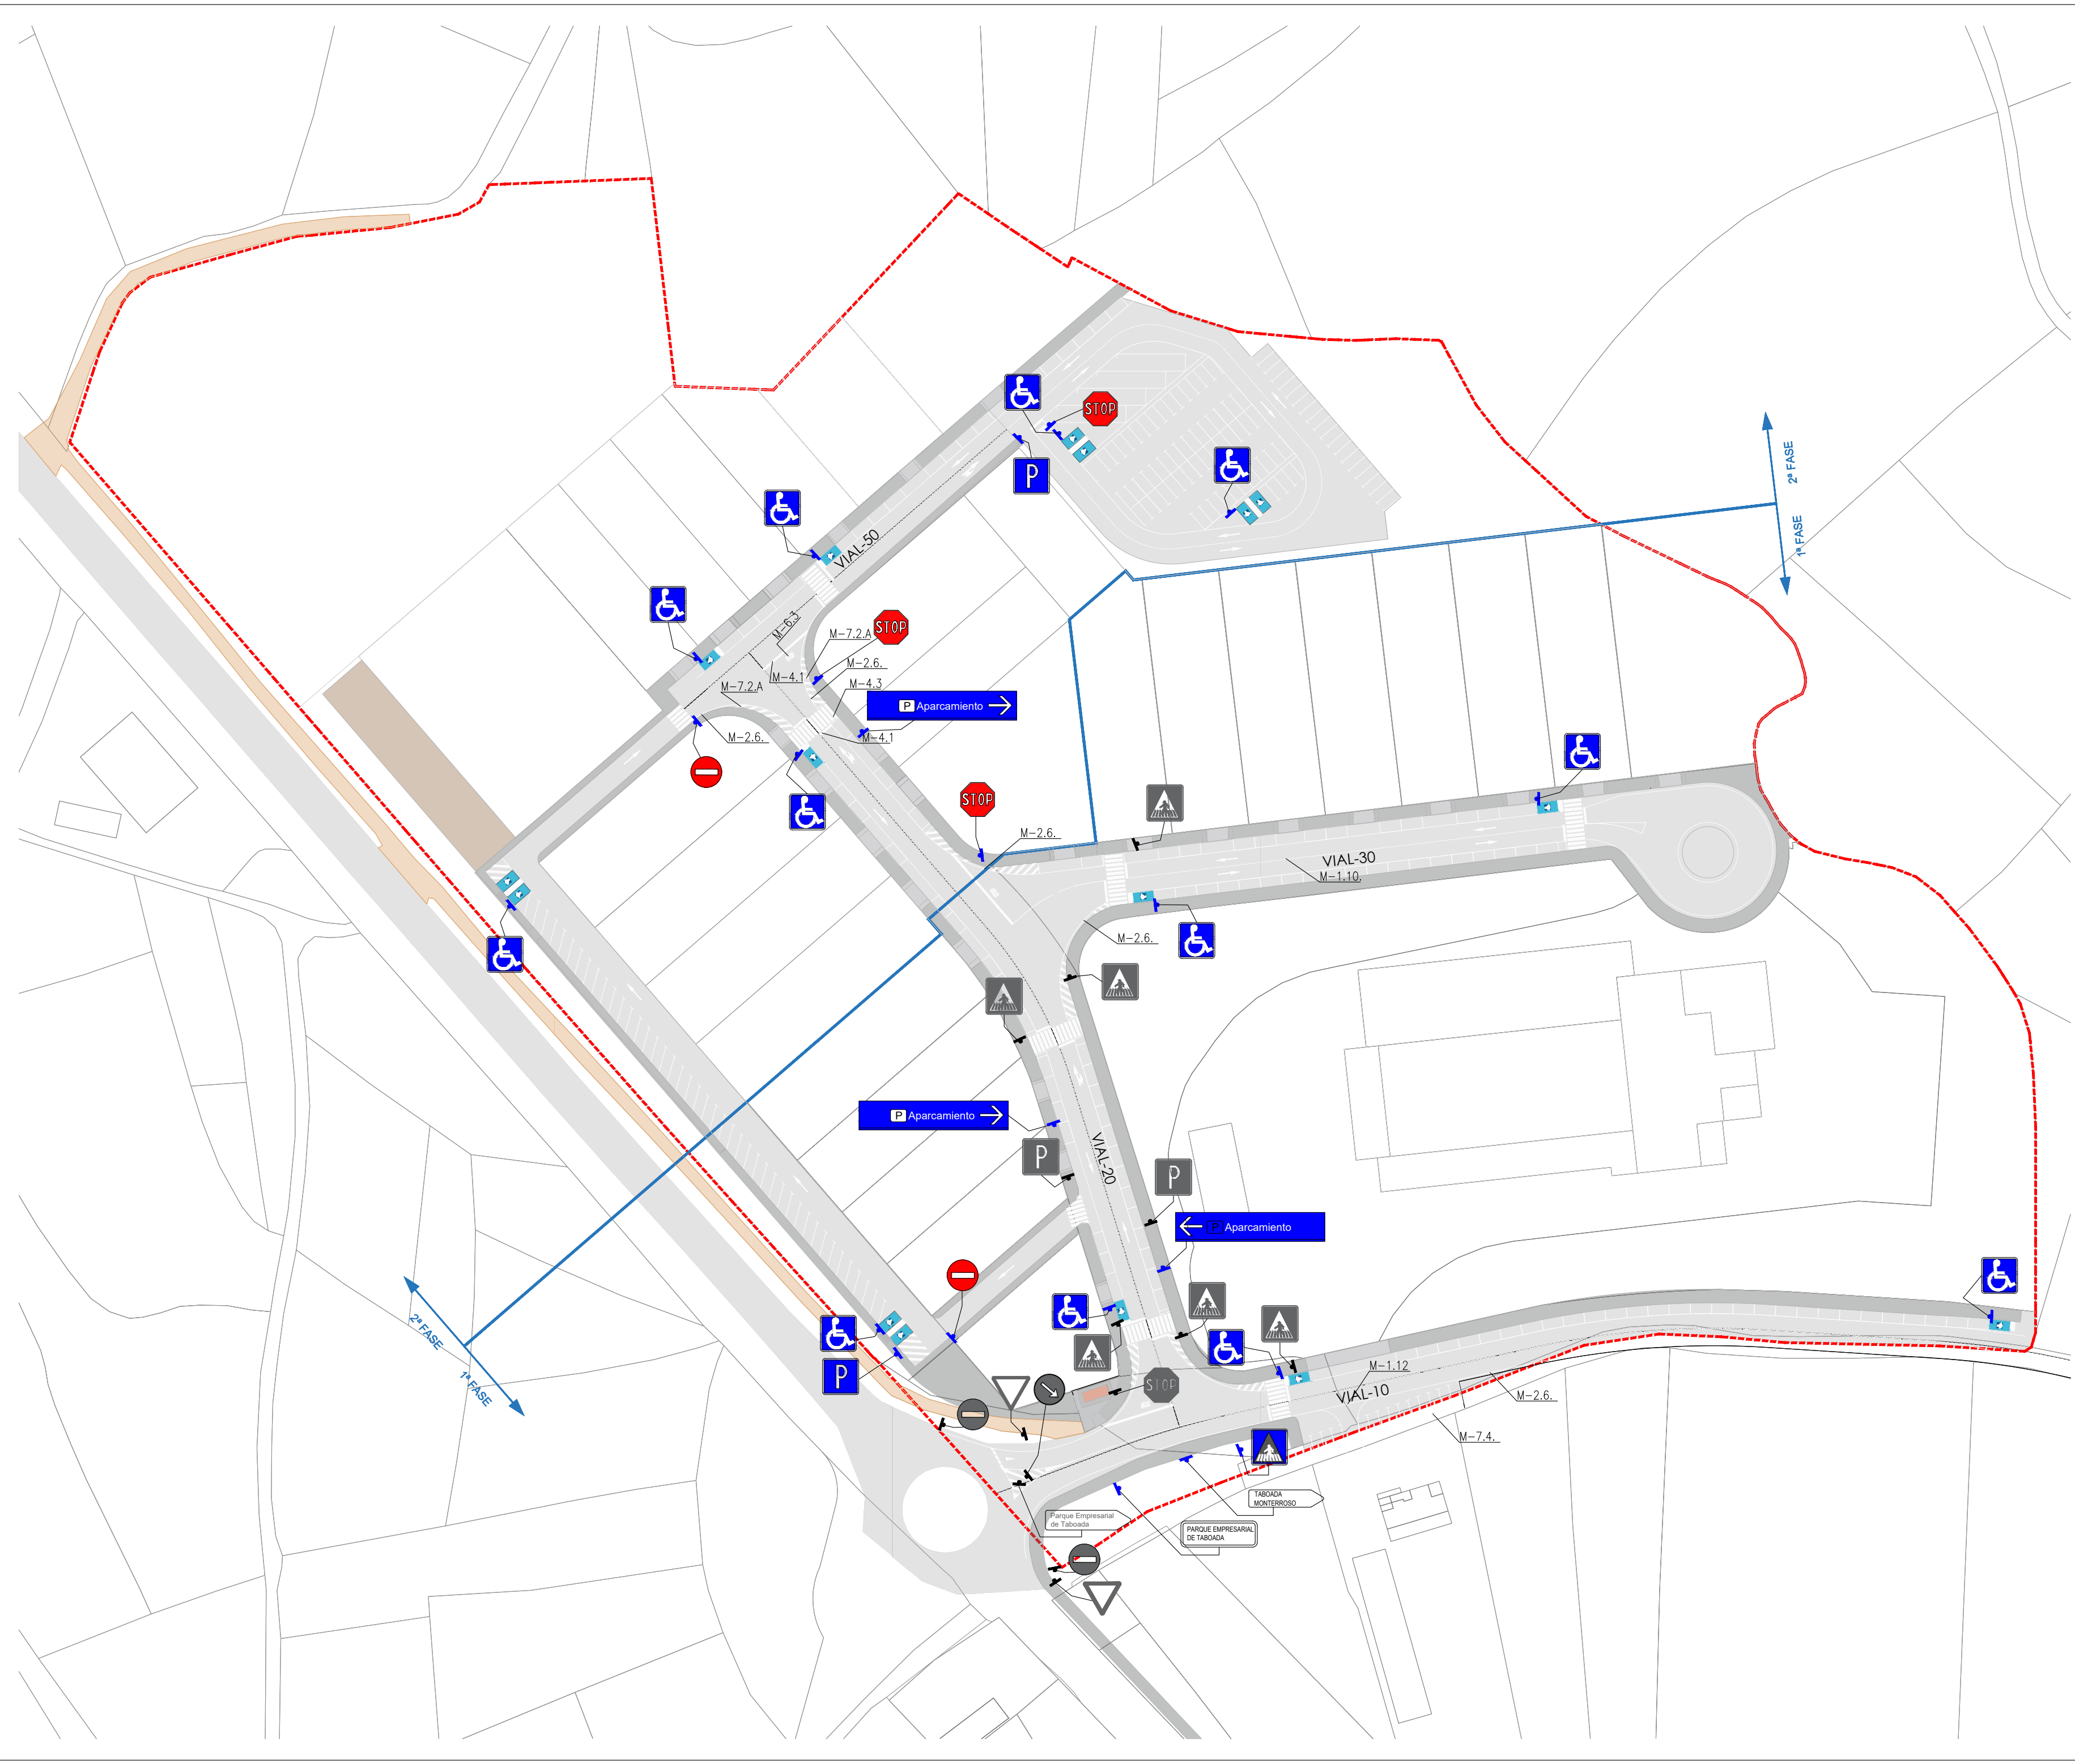

----- LÍMITE PARQUE EMPRESARIAL

----- LÍMITE FASES

SEÑALIZACIÓN VERTICAL

SEÑALIZACIÓN VERTICAL PROYECTADA

- R-2
- R-101
- S-13
- S-17
- S-17a
- TABOADA MONTEROSO S-310
- Aparcamiento S-700 COLOCADA EN BACULO
- PARQUE EMPRESARIAL DE TABOADA S-500

SEÑALIZACION VERTICAL EXISTENTE

- R-2
- R-101
- S-13
- S-17
- R-401a
- R-1
- Parque Empresarial de Taboada S-320

SEÑALIZACIÓN HORIZONTAL

- LONGITUDINALES DISCONTINUAS
 - M-1.3.- SEPARACION DE CARRILES (VM <60)
 - M-1.10.- SEPARACION DE CARRILES EN INTERIOR DEL POLIGONO
 - M-1.12.- BORDE DE CALZADA (VM <60)
- MARCAS LONGITUDINALES CONTINUAS
 - M-2.2.- ORDENACION DEL ADELANTAMIENTO EN CALZADA DE DOS CARRILES Y DOBLE SENTIDO DE CIRCULACION
 - M-2.6.- BORDE DE CALZADA
- MARCAS TRANSVERSALES
 - M-4.1.- LINEA DE DETENCION (0.4 x LONGITUD)
 - M-4.2.- LINEA DE CEDA EL PASO (0.4 x 0.8 c/0.4)
 - M-4.3.- MARCA DE PASO PARA PEATONES
- INSCRIPCIONES
 - M-6.4.- STOP VM < 60 Km/h
 - M-6.5.- CEDA EL PASO
- OTRAS MARCAS
 - M-7.2.- CEBREADO
 - M-7.3.A.- ESTACIONAMIENTO EN LINEA (SIN DELIMITACION DE PLAZAS)
 - M-7.4.- ESTACIONAMIENTO BATERIA



PROYECTO	FINALIZACIÓN DE LA URBANIZACIÓN, DEL PROYECTO DE ELECTRIFICACIÓN Y ALUMBRADO PÚBLICO Y ACTUALIZACIÓN DE LA TOPOGRAFÍA Y MOV. TIERRAS		
SITUACION	PARQUE EMPRESARIAL DE TABOADA (LUGO)		
EXPEDIENTE	P.E. TABOADA	FECHA	MARZO 2022
ARQUITECTO	ROQUE ALVAREZ AROSA Colegiado C.O.A.G. 3.547		
FIRMA			

ESCALAS { HORIZONTAL = 1000
VERTICAL = 1000

Cotas de Terreno

Distancias a Origen

Distancias Parciales

Numeracion de Perfiles

ESCALAS { HORIZONTAL = 1000
VERTICAL = 1000

Cotas de Terreno

Distancias a Origen

Distancias Parciales

Numeracion de Perfiles

ESCALAS { HORIZONTAL = 1000
VERTICAL = 1000

Cotas de Terreno

Distancias a Origen

Distancias Parciales

Numeracion de Perfiles

ESCALAS { HORIZONTAL = 1000
VERTICAL = 1000

Cotas de Terreno

Distancias a Origen

Distancias Parciales

Numeracion de Perfiles



PROYECTO FINALIZACIÓN DE LA URBANIZACIÓN, DEL PROYECTO DE ELECTRIFICACIÓN Y ALUMBRADO PÚBLICO Y ACTUALIZACIÓN DE LA TOPOGRAFÍA Y MOV. TIERRAS
SITUACION PARQUE EMPRESARIAL DE TABOADA (LUGO)
EXPEDIENTE P.E. TABOADA FECHA MARZO 2022
ARQUITECTO ROQUE ALVAREZ AROSA Colegiado C.O.A.G. 3.547

FIRMA

PLANO PLANO DE TRAZADO
PERFILES LONGITUDINALES
VIALES



Nº T.01


ESCALA 1/1.000 en A2

VIAL 50


P.K.= 0+000.00 - Perfil nº 1




P.K.= 0+080.00 - Perfil nº 5

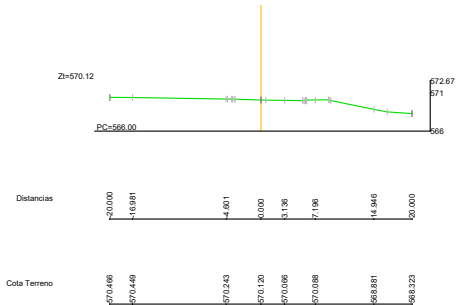


P.K.= 0+160.00 - Perfil nº 9

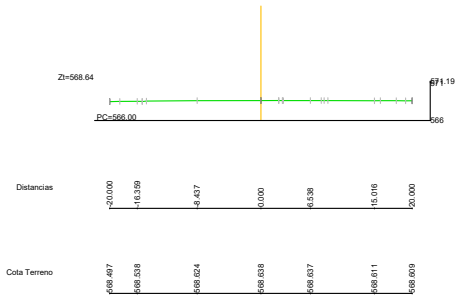


P.K.= 0+020.00 - Perfil nº 2

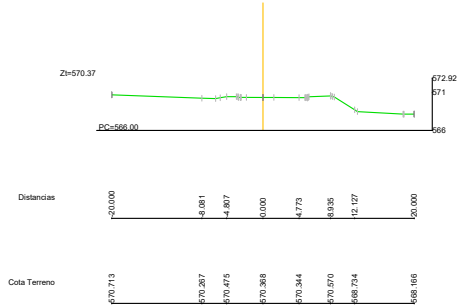


P.K.= 0+100.00 - Perfil nº 6

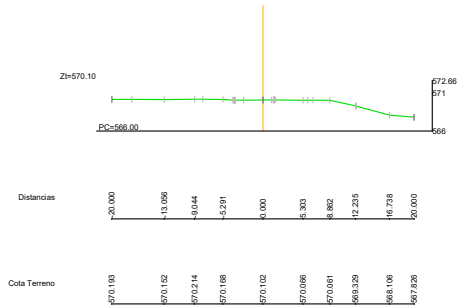


P.K.= 0+171.84 - Perfil nº 10

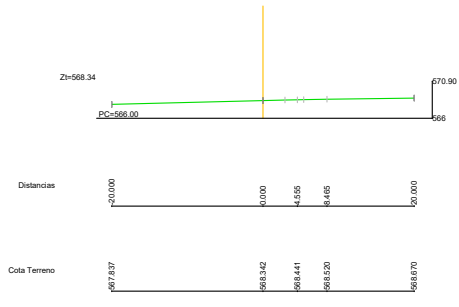

P.K.= 0+040.00 - Perfil nº 3

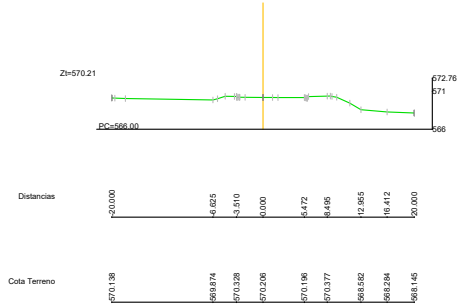


P.K.= 0+120.00 - Perfil nº 7

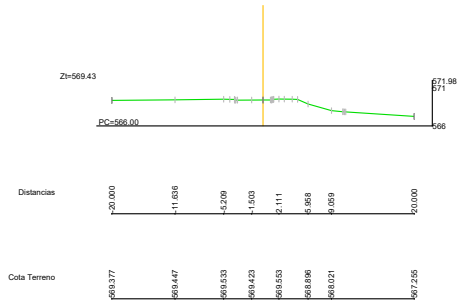


P.K.= 0+200.00 - Perfil nº 11



P.K.= 0+060.00 - Perfil nº 4

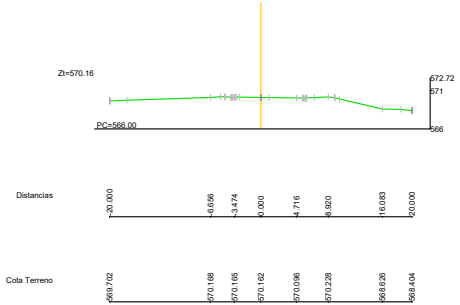


P.K.= 0+140.00 - Perfil nº 8

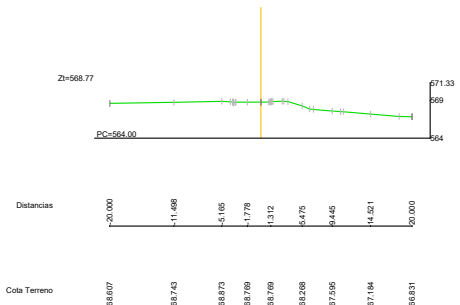


VIAL 20


P.K.= 0+000.00 - Perfil nº 1

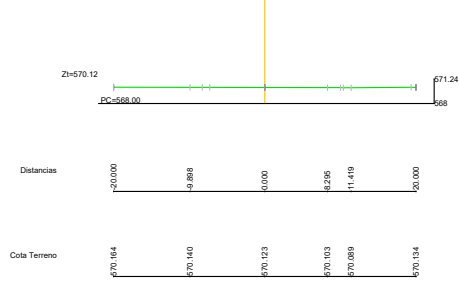


P.K.= 0+060.00 - Perfil nº 4

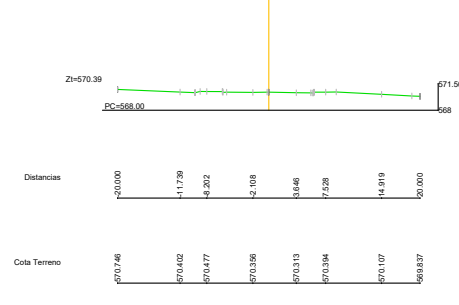


P.K.= 0+020.00 - Perfil nº 2

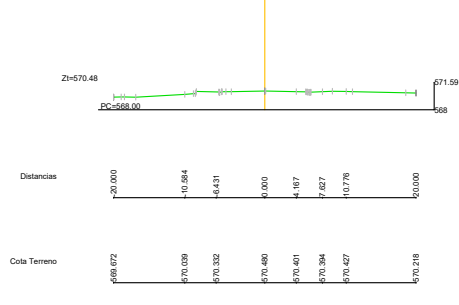


P.K.= 0+080.00 - Perfil nº 5

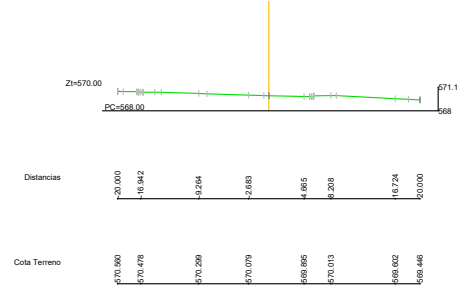


P.K.= 0+040.00 - Perfil nº 3

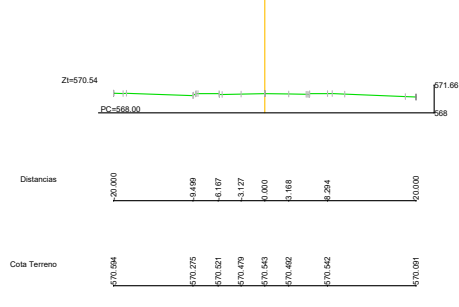

P.K.= 0+084.64 - Perfil nº 6

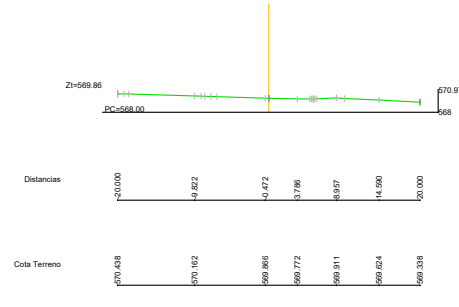


P.K.= 0+100.00 - Perfil nº 7

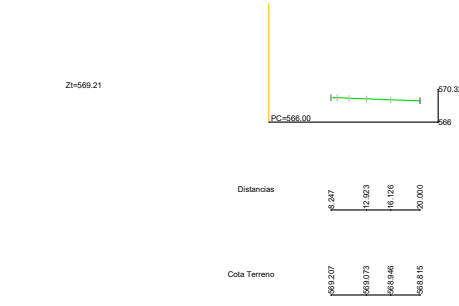


VIAL 30


P.K.= 0+000.00 - Perfil nº 1

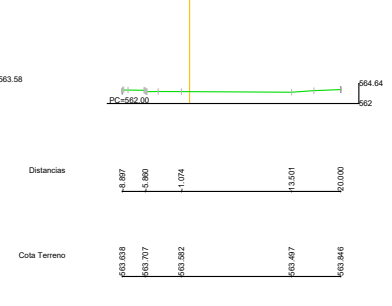


P.K.= 0+080.00 - Perfil nº 5

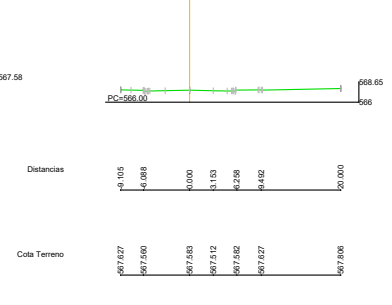


P.K.= 0+160.00 - Perfil nº 9

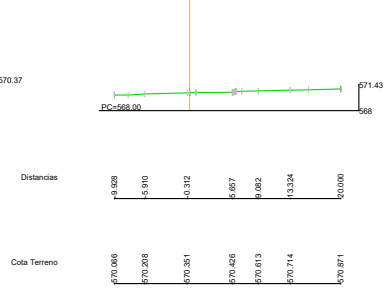


P.K.= 0+020.00 - Perfil nº 2

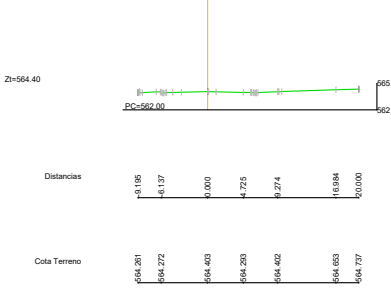


P.K.= 0+100.00 - Perfil nº 6

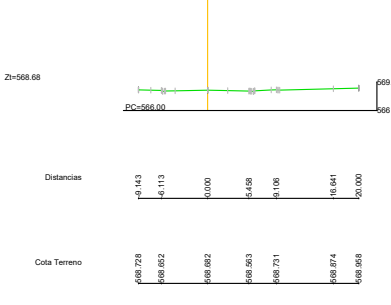


P.K.= 0+180.00 - Perfil nº 10

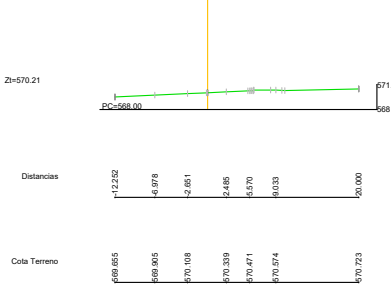


P.K.= 0+040.00 - Perfil nº 3

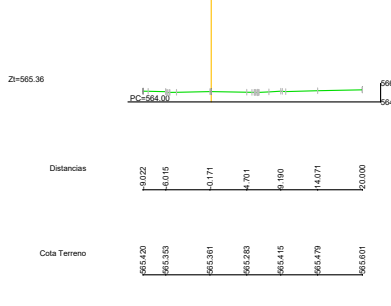


P.K.= 0+120.00 - Perfil nº 7

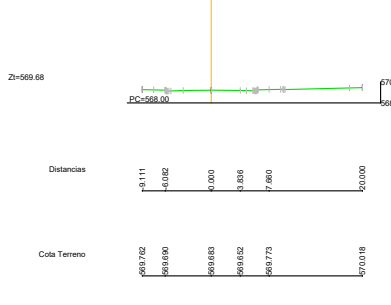


P.K.= 0+189.88 - Perfil nº 11

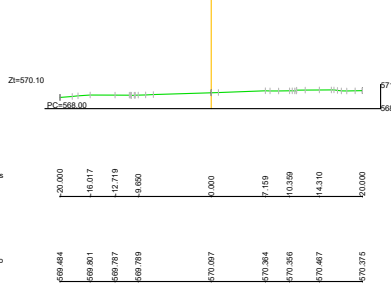

P.K.= 0+060.00 - Perfil nº 4

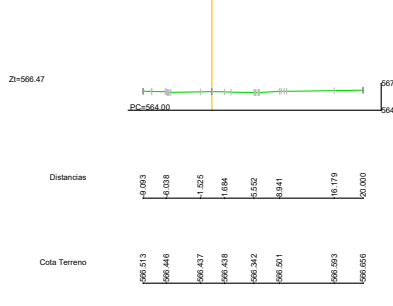

P.K.= 0+140.00 - Perfil nº 8

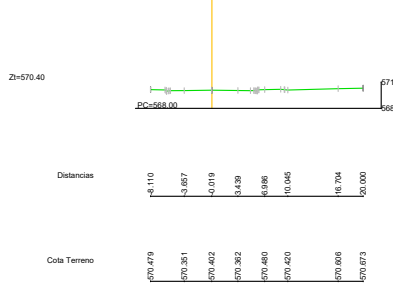

PROYECTO FINALIZACIÓN DE LA URBANIZACIÓN, DEL PROYECTO DE ELECTRIFICACIÓN Y ALUMBRADO PÚBLICO Y ACTUALIZACIÓN DE LA TOPOGRAFÍA Y MOV. TIERRAS

SITUACIÓN PARQUE EMPRESARIAL DE TABOADA (LUGO)

EXPEDIENTE P.E. TABOADA FECHA MARZO 2022


ARQUITECTO ROQUE ALVAREZ AROSA Colegiado C.O.A.G. 3.547

FIRMA


PLANO PLANO DE TRAZADO PERFILES TRANSVERSALES VIALES

ESCALA 1/1.000 en A2

Nº T.02

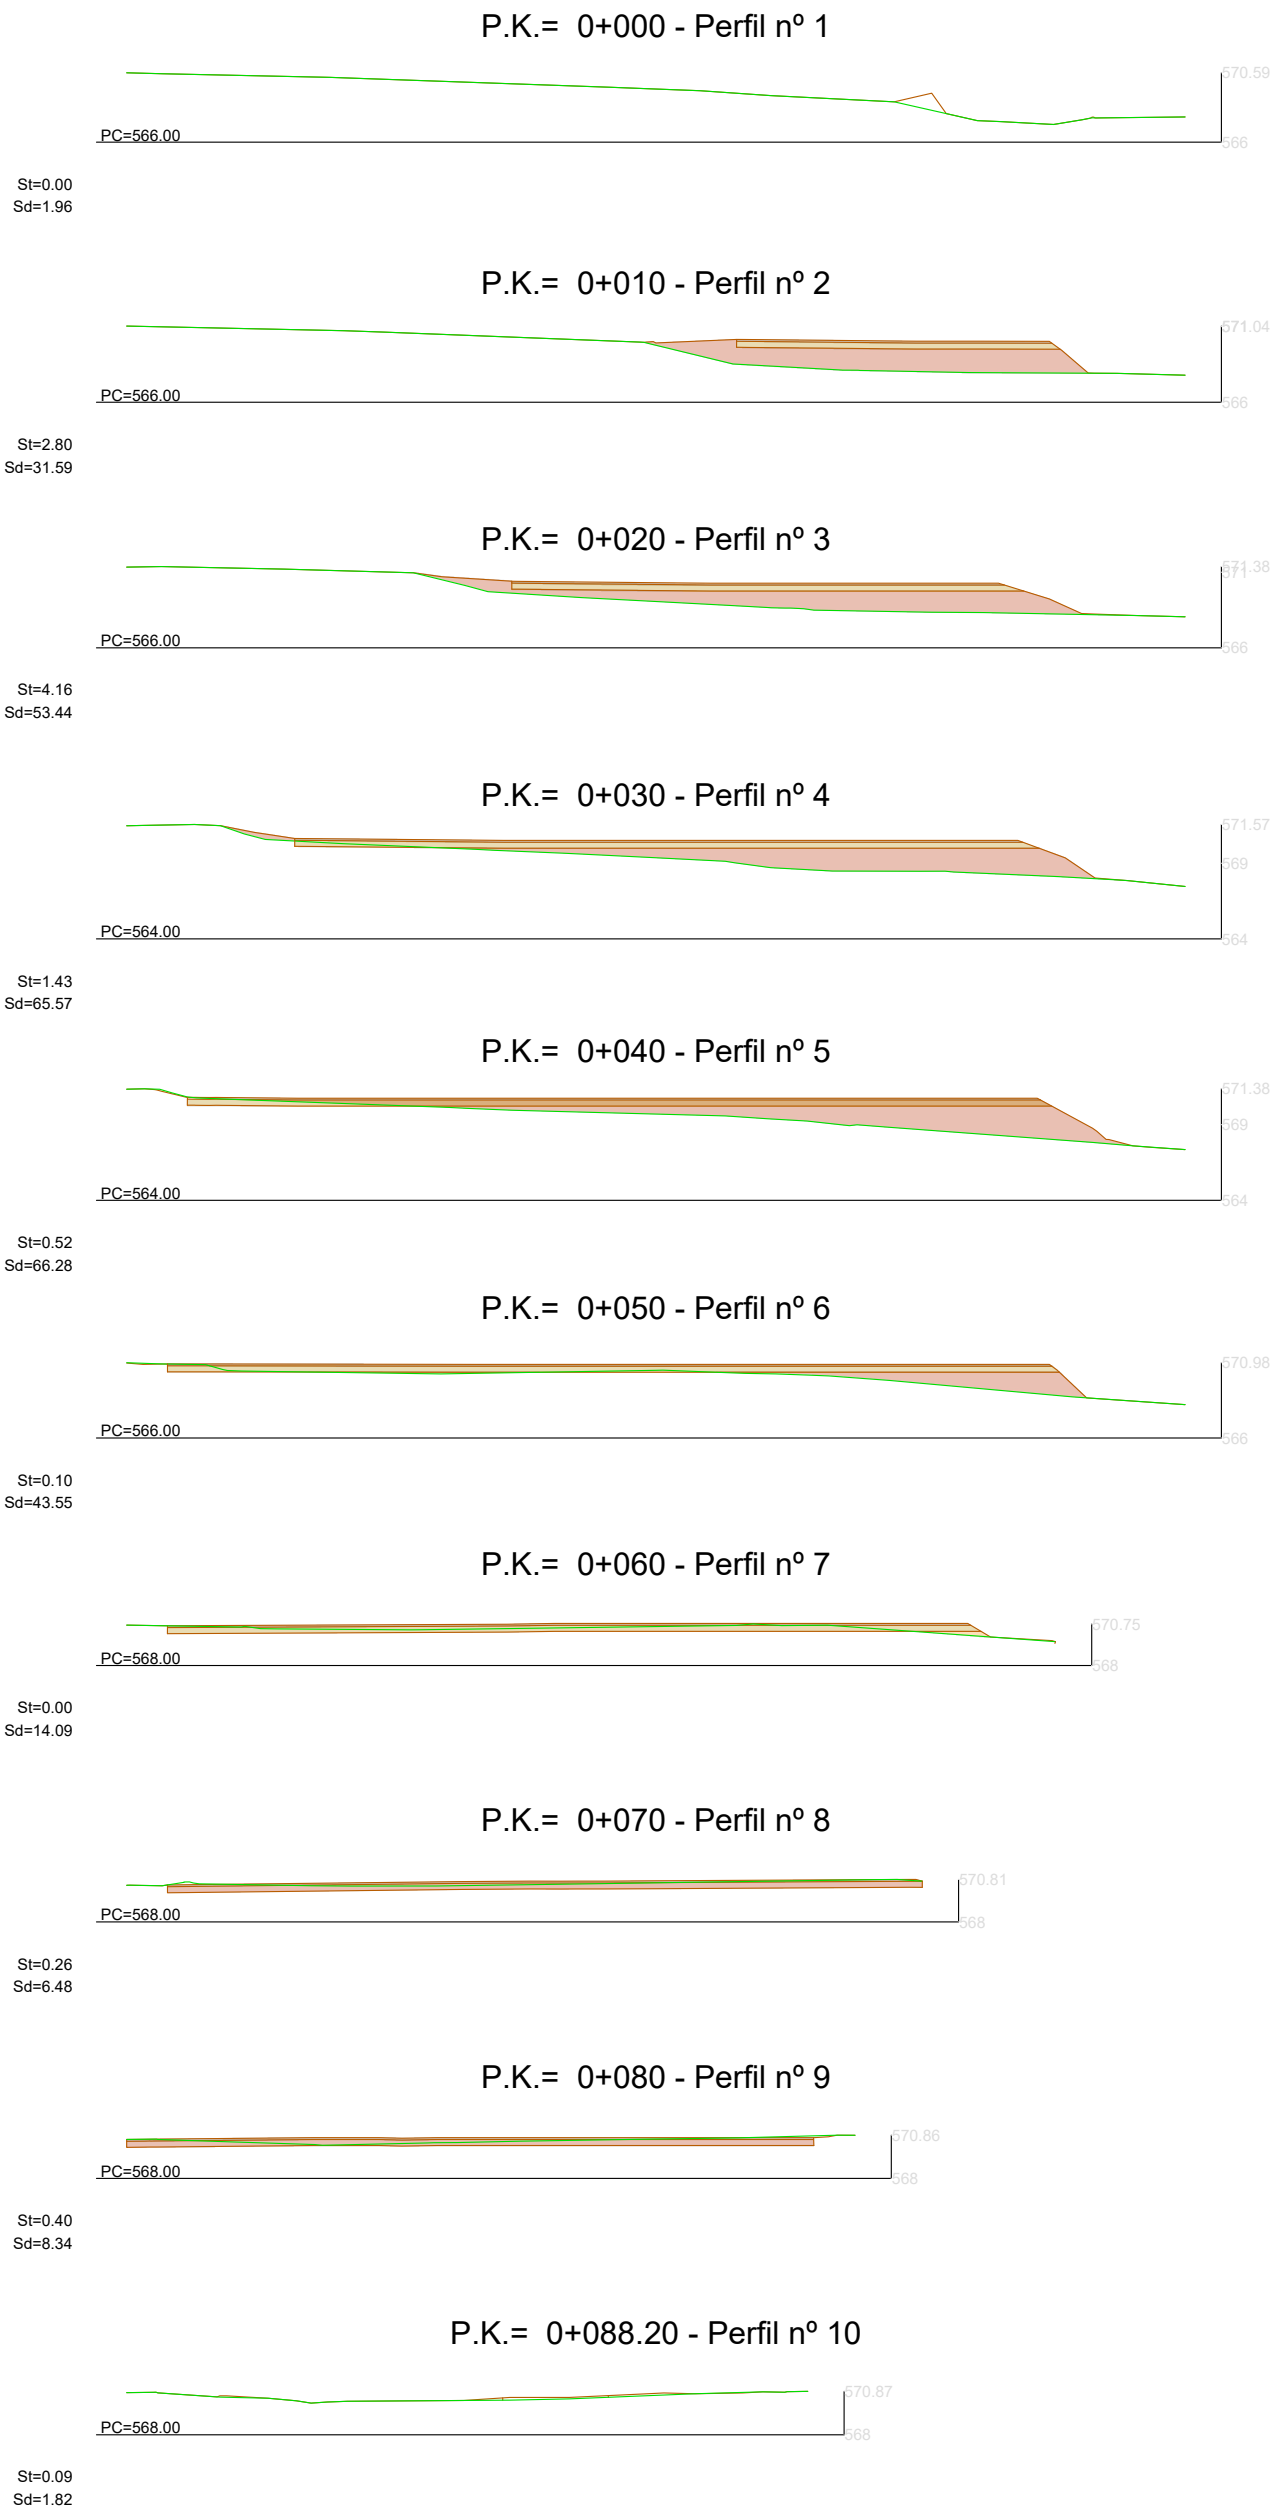

LONGITUDINALES

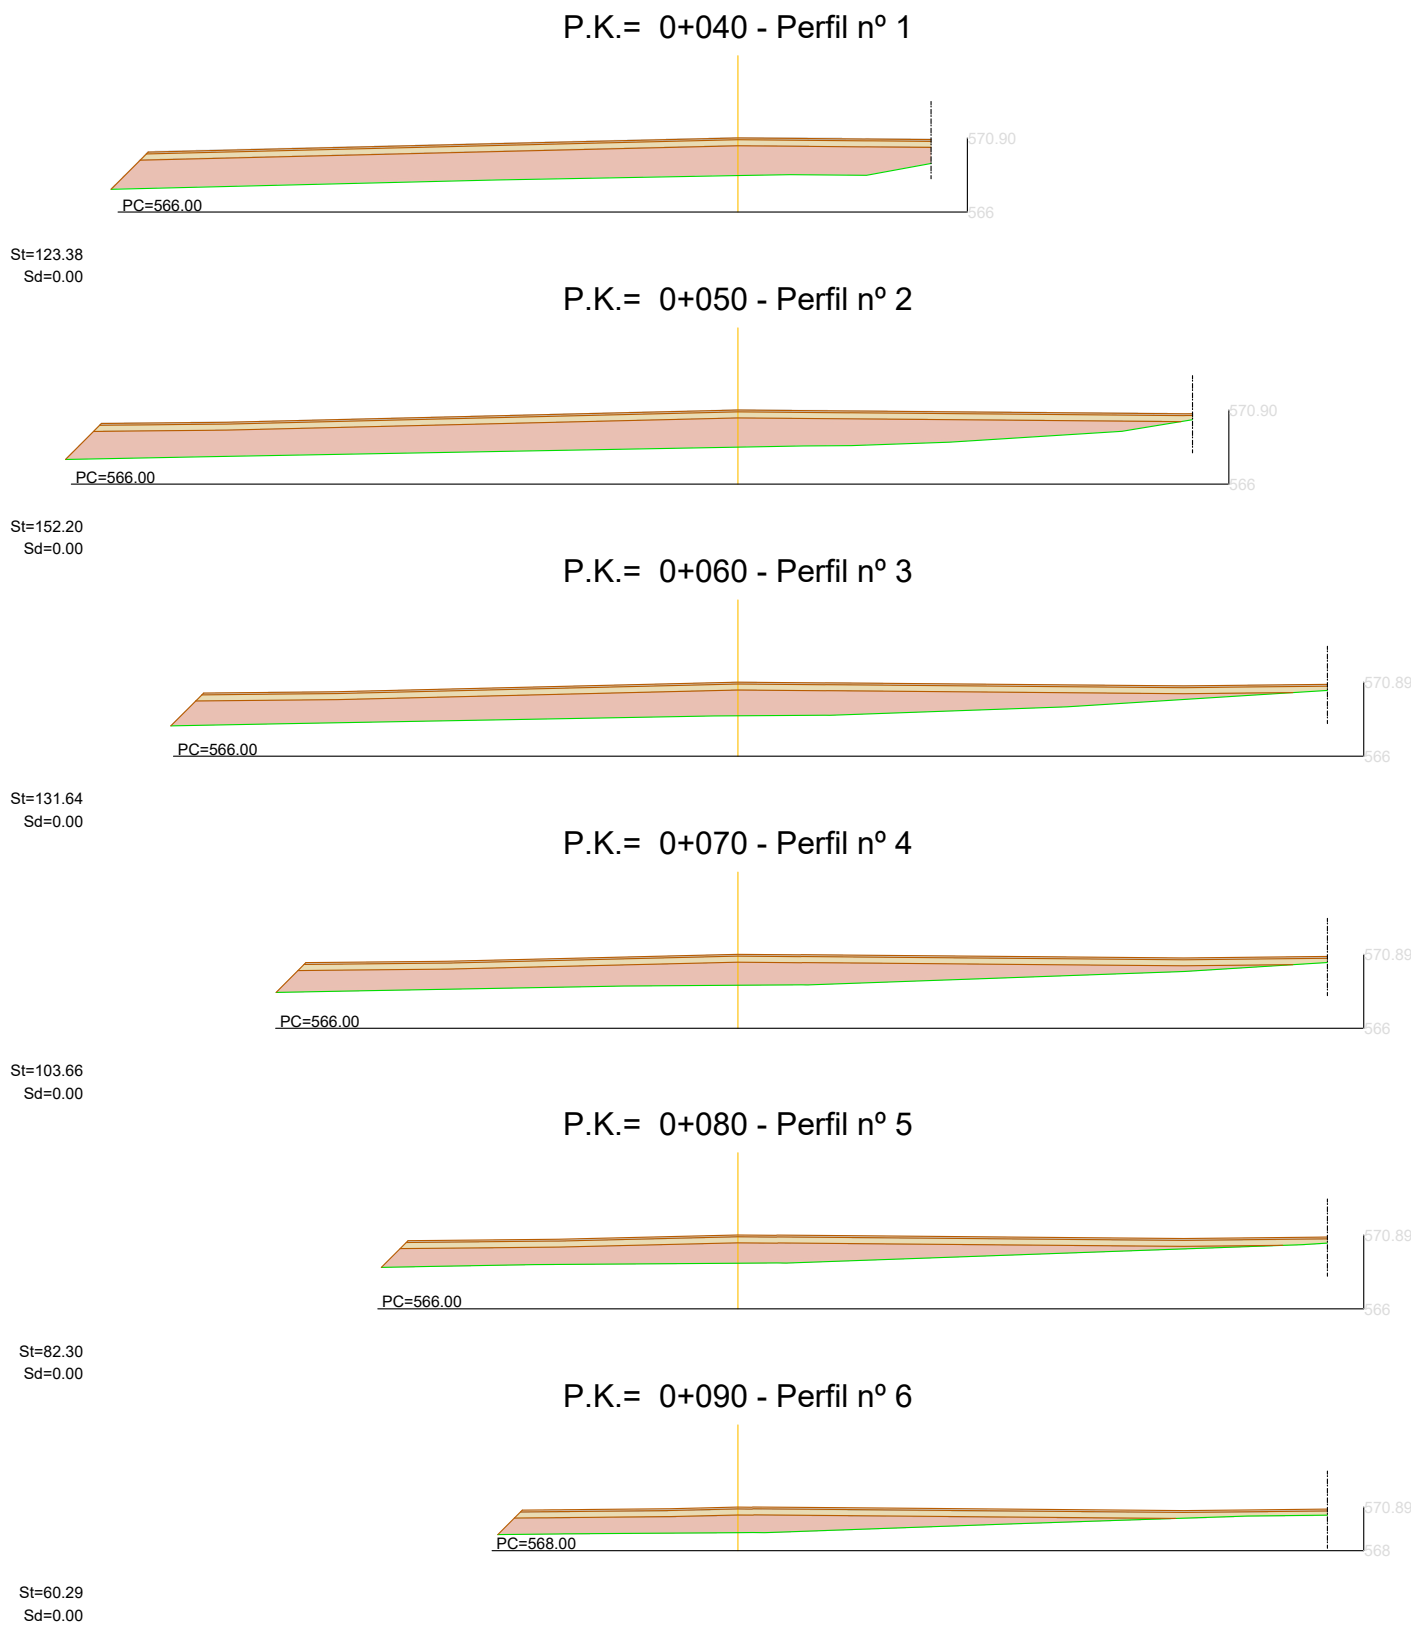

TRANSVERSALES



Listado de Cubicación	
P.K.	Vol. Ter
38.000	0.000
39.000	113.729
40.000	117.834
41.000	124.091
42.000	127.860
43.000	133.861
44.000	138.582
45.000	143.600
46.000	148.000
47.000	152.777
48.000	157.933
49.000	163.464
50.000	169.364
51.000	175.629
52.000	182.254
53.000	189.234
54.000	196.564
55.000	204.249
56.000	212.284
57.000	220.674
58.000	229.414
59.000	238.504
60.000	247.939
61.000	257.714
62.000	267.834
63.000	278.294
64.000	289.099
65.000	299.244
66.000	309.729
67.000	320.549
68.000	331.704
69.000	343.194
70.000	354.914
71.000	366.954
72.000	379.314
73.000	391.984
74.000	404.954
75.000	418.214
76.000	431.764
77.000	445.594
78.000	459.704
79.000	474.094
80.000	488.754
81.000	503.674
82.000	518.944
83.000	534.554
84.000	550.494
85.000	566.754
86.000	583.324
87.000	600.194
88.000	617.354
89.000	634.794
90.000	652.504
91.000	670.474
92.000	688.694
93.000	707.154
94.000	725.944
95.000	744.954
96.000	764.174
97.000	783.594
98.000	803.214
99.000	823.024
100.000	843.014
TOTALES	6014.925

- AGLOMERADO
- RELLENO MATERIAL SELECCIONADO
- RELLENO TODO-UNO



PROYECTO FINALIZACIÓN DE LA URBANIZACIÓN, DEL PROYECTO DE ELECTRIFICACIÓN Y ALUMBRADO PÚBLICO Y ACTUALIZACIÓN DE LA TOPOGRAFÍA Y MOV. TIERRAS

SITUACION PARQUE EMPRESARIAL DE TABOADA (LUGO)

EXPEDIENTE P.E. TABOADA FECHA MARZO 2022

ARQUITECTO ROQUE ALVAREZ AROSA Colegiado C.O.A.G. 3.547

FIRMA


ESCALAS { HORIZONTAL = 1000
VERTICAL = 1000

Cotas de Terreno

Distancias a Origen

Distancias Parciales

Numeracion de Perfiles

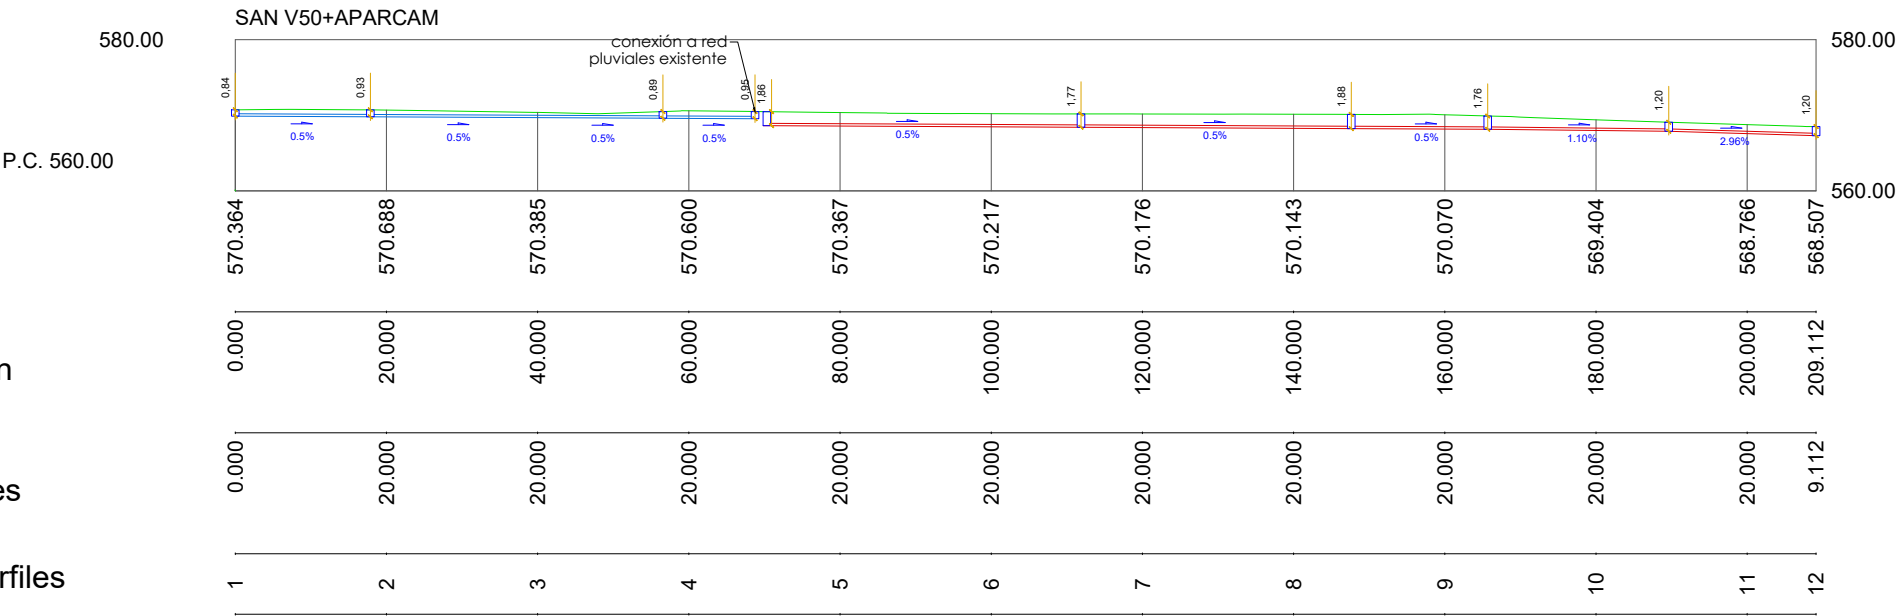

----- LÍMITE PARQUE EMPRESARIAL

----- LÍMITE FASES


ESCALAS { HORIZONTAL = 1000
VERTICAL = 1000

Cotas de Terreno

Distancias a Origen

Distancias Parciales

Numeracion de Perfiles

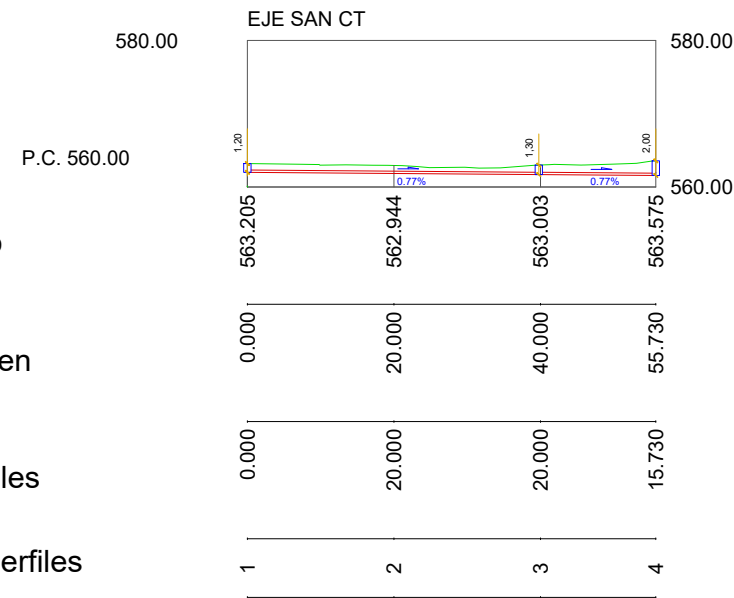


ESCALAS { HORIZONTAL = 1000
VERTICAL = 1000

Cotas de Terreno

Distancias a Origen

Distancias Parciales

Numeracion de Perfiles

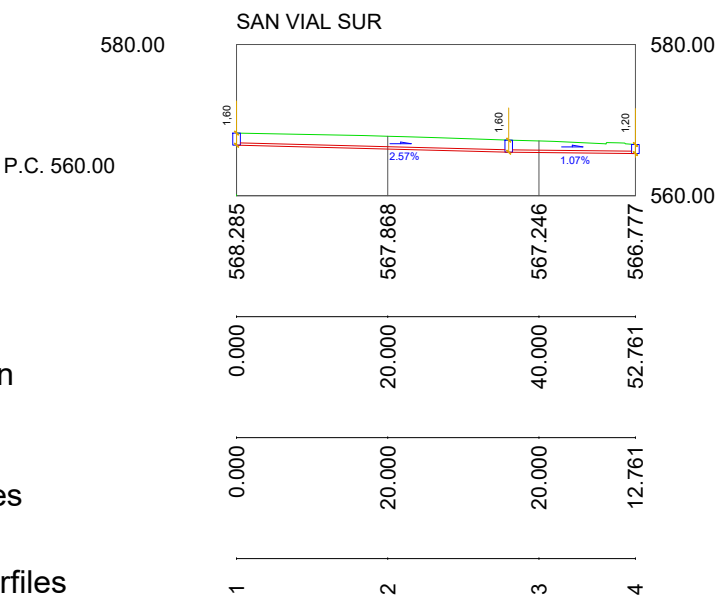

RED EXISTENTE PLUVIALES

ACOMETIDA
POZO
SUMIDERO
SENTIDO PENDIENTE
COLECTOR

RED PROYECTADA PLUVIALES



ACOMETIDA
POZO PROYECTADO
SUMIDERO
SENTIDO PENDIENTE
COLECTOR
CUNETA REVESTIDA DE HORMIGON
DRENAJE FILTRANTE

RED EXISTENTE RESIDUALES

ACOMETIDA
POZO PROYECTADO
SUMIDERO
SENTIDO PENDIENTE
COLECTOR

RED PROYECTADA RESIDUALES

ACOMETIDA
POZO
SUMIDERO
SENTIDO PENDIENTE
COLECTOR

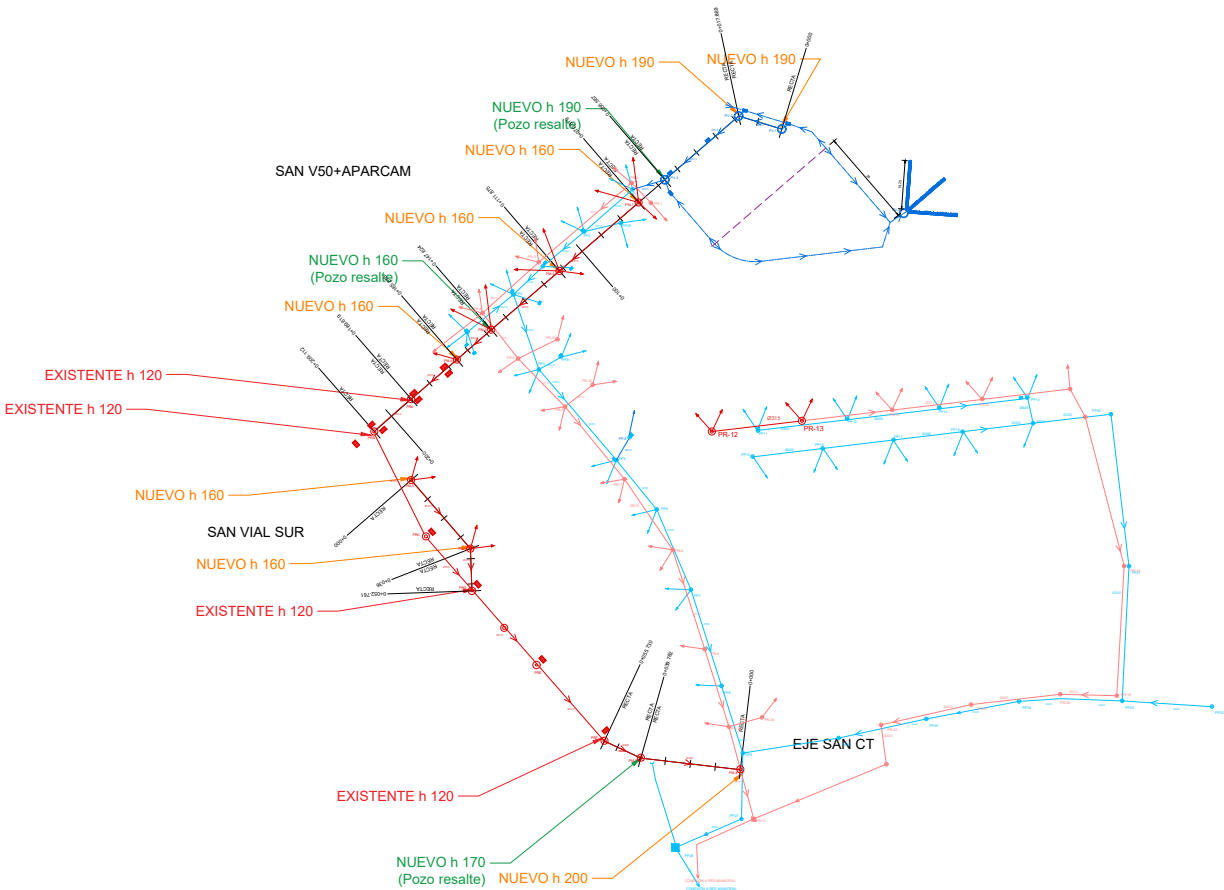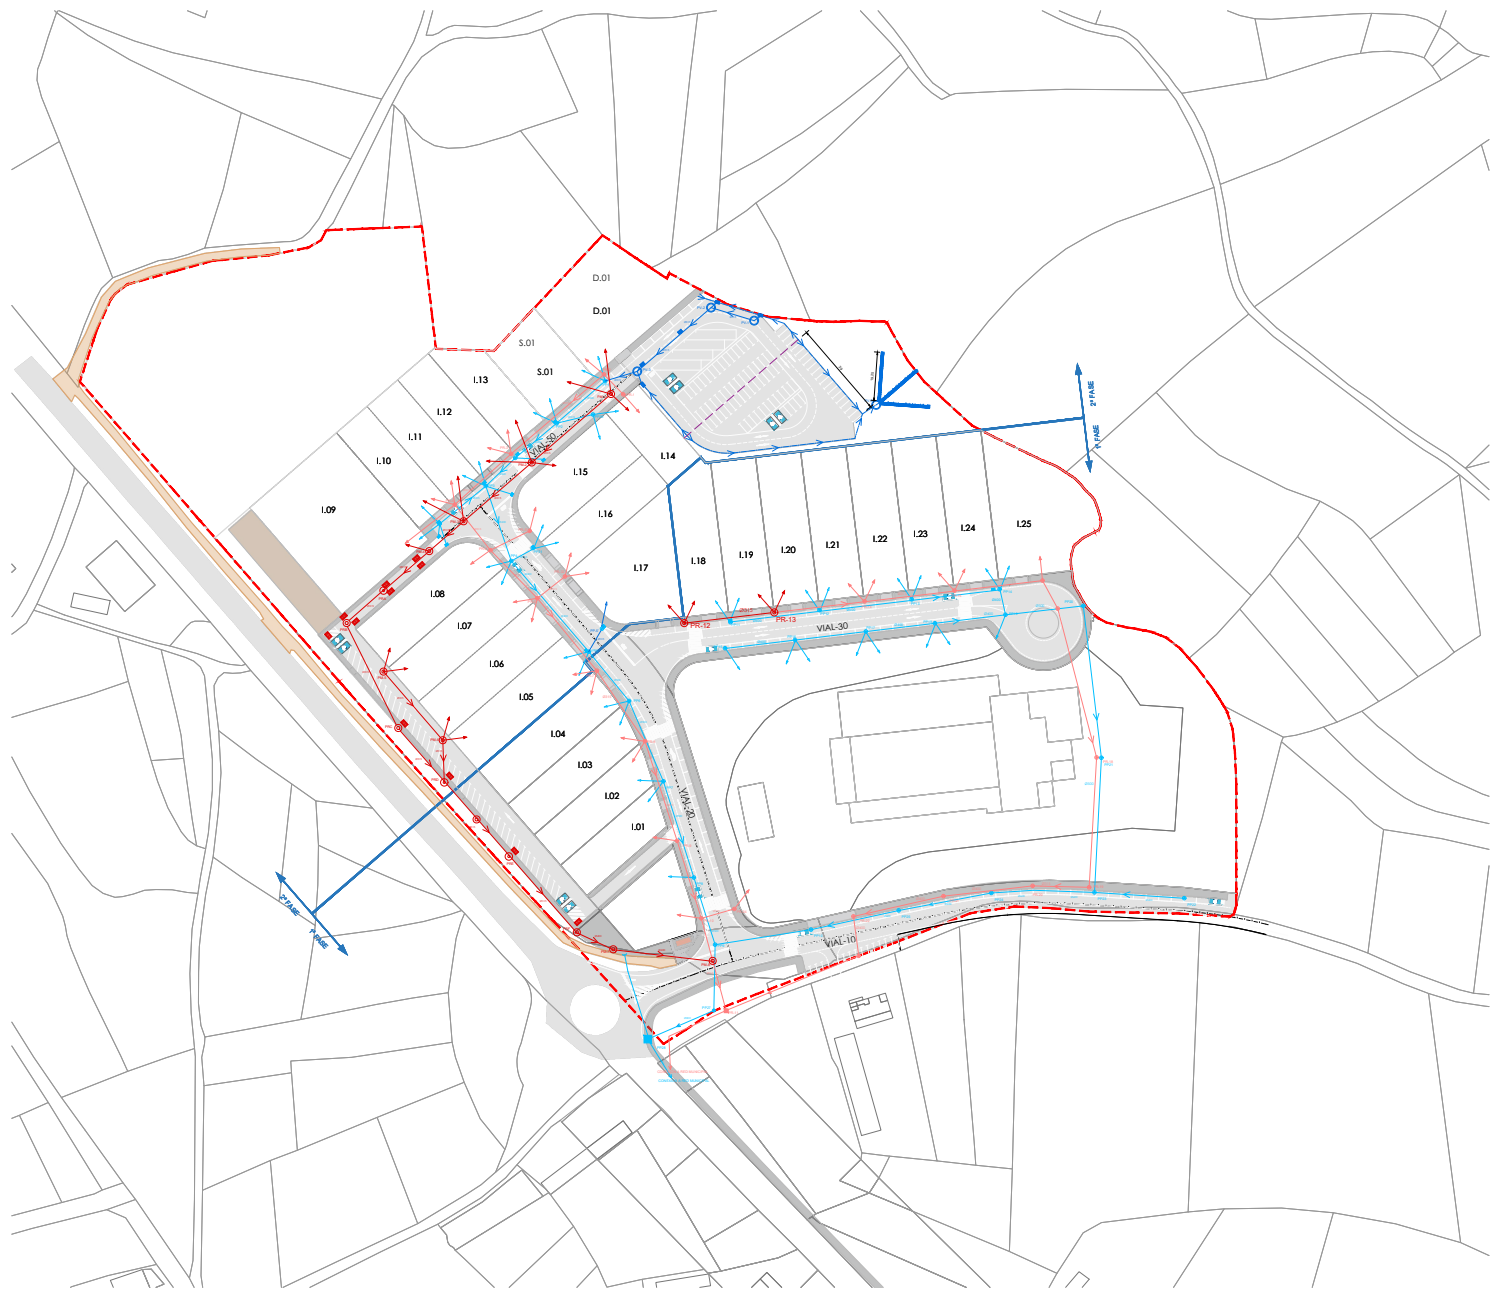

PROYECTO FINALIZACIÓN DE LA URBANIZACIÓN, DEL PROYECTO DE ELECTRIFICACIÓN Y ALUMBRADO PÚBLICO Y ACTUALIZACIÓN DE LA TOPOGRAFÍA Y MOV. TIERRAS

SITUACION PARQUE EMPRESARIAL DE TABOADA (LUGO)

EXPEDIENTE P.E. TABOADA FECHA MARZO 2022

ARQUITECTO ROQUE ALVAREZ AROSA Colegiado C.O.A.G. 3.547

FIRMA

PLANO SANEAMIENTO. PERFILES LONGITUDINALES




Nº S.1

ESCALA VARIAS en A2


Sección tipo de servicios para viales 20 y 30




Sección tipo de servicios para vial 10

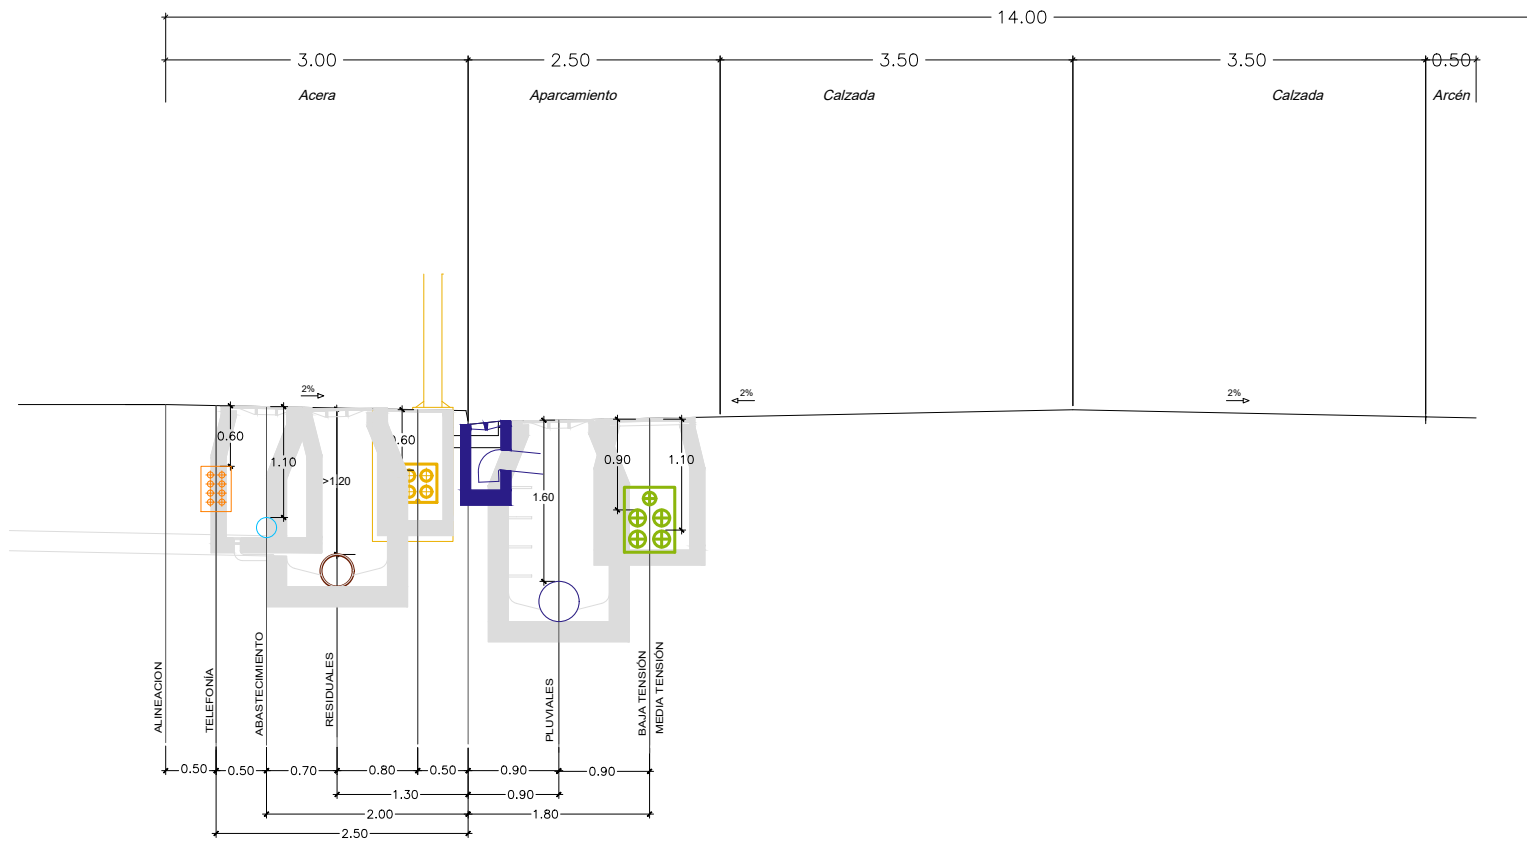

Sección tipo de servicios para vial 50

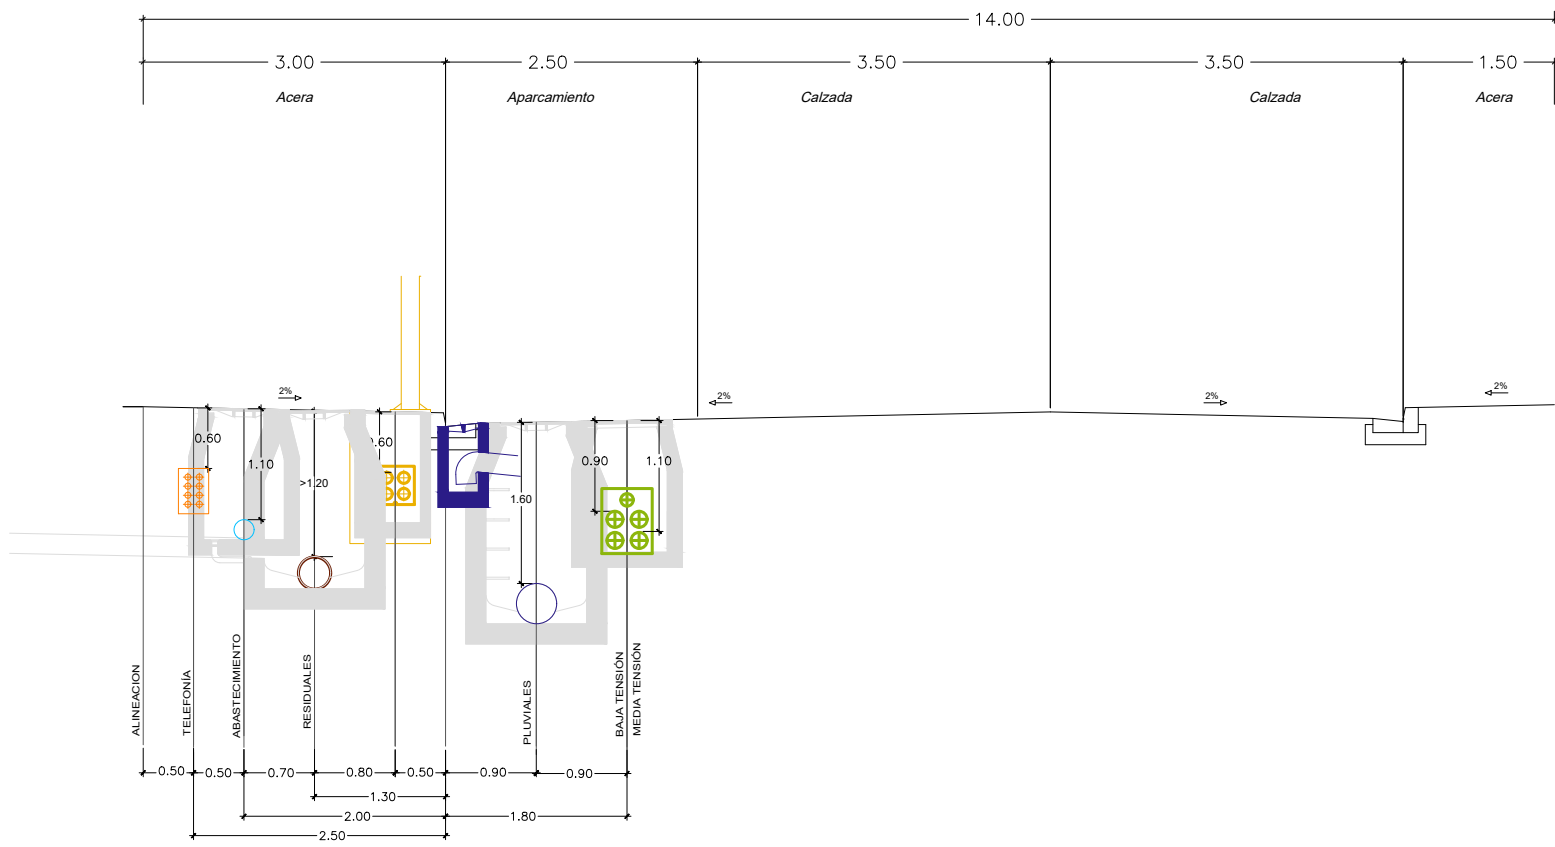

Sección tipo de servicios para vial 40

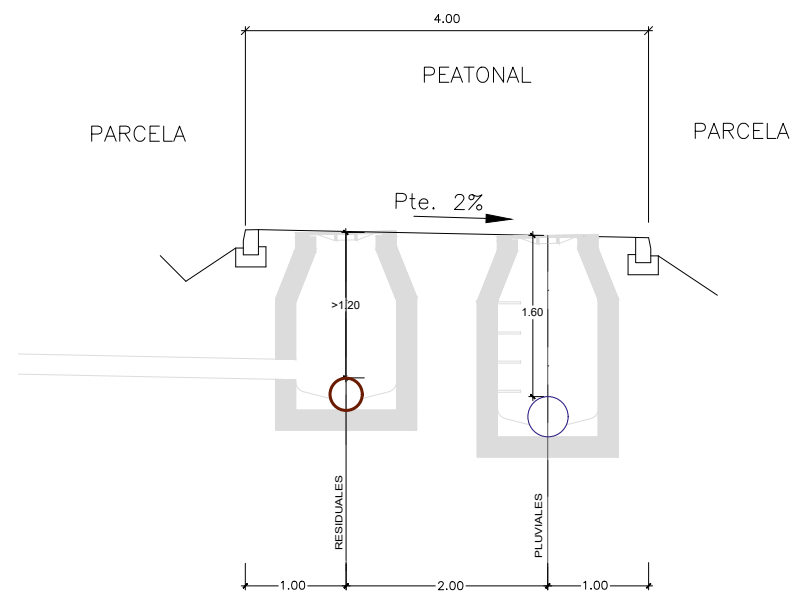

PROYECTO FINALIZACIÓN DE LA URBANIZACIÓN, DEL PROYECTO DE ELECTRIFICACIÓN Y ALUMBRADO PÚBLICO Y ACTUALIZACIÓN DE LA TOPOGRAFÍA Y MOV. TIERRAS

SITUACION PARQUE EMPRESARIAL DE TABOADA (LUGO)

EXPEDIENTE P.E. TABOADA FECHA MARZO 2022






ARQUITECTO ROQUE ALVAREZ AROSA Colegiado C.O.A.G. 3.547

FIRMA

PLANO SECCIONES TIPO VIALES Y SERVICIOS Nº D.1




ESCALA S/E en A2

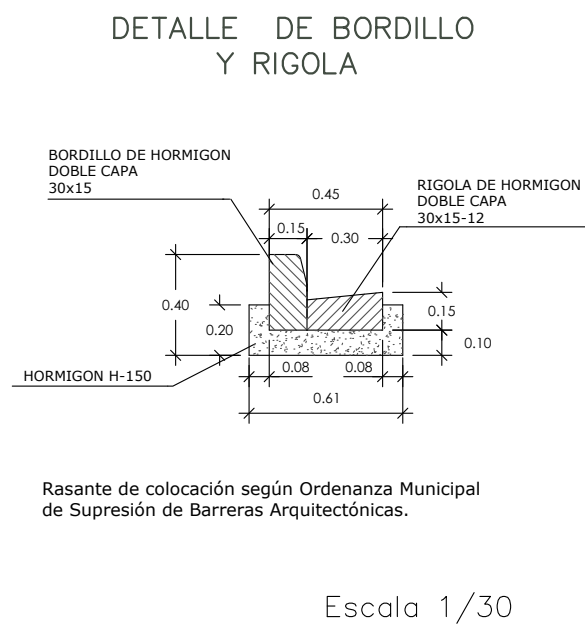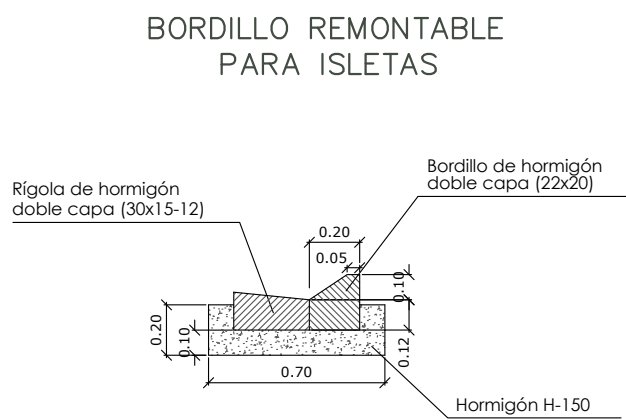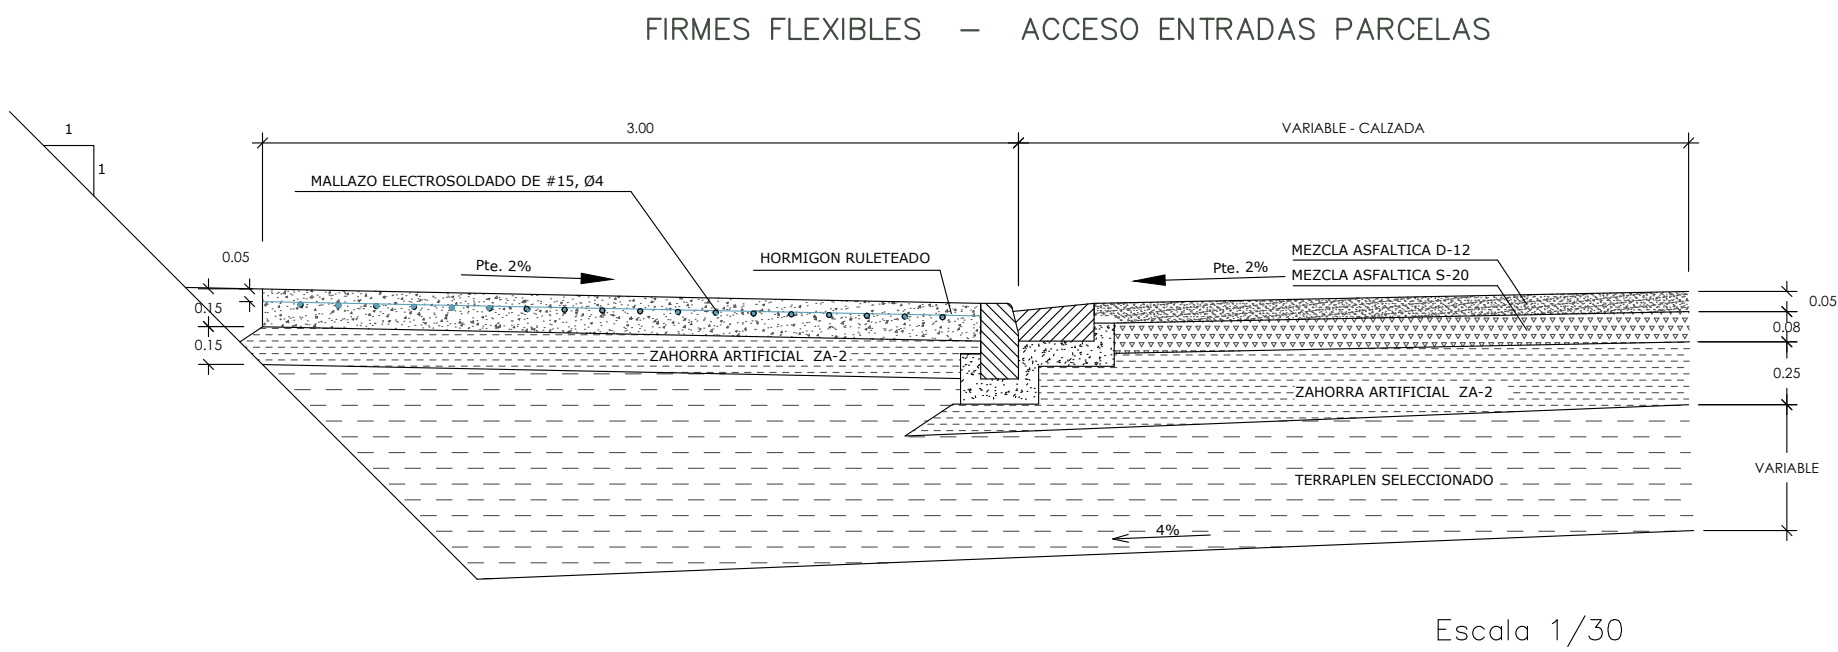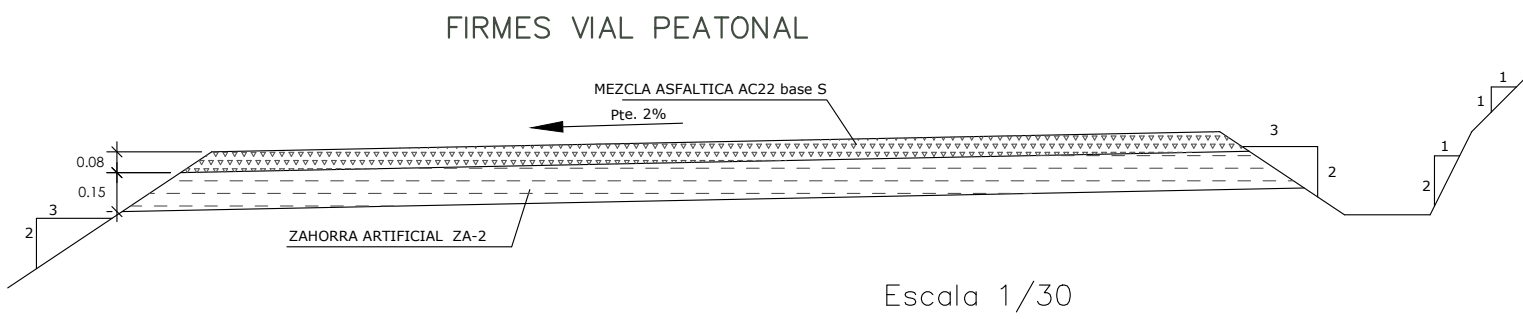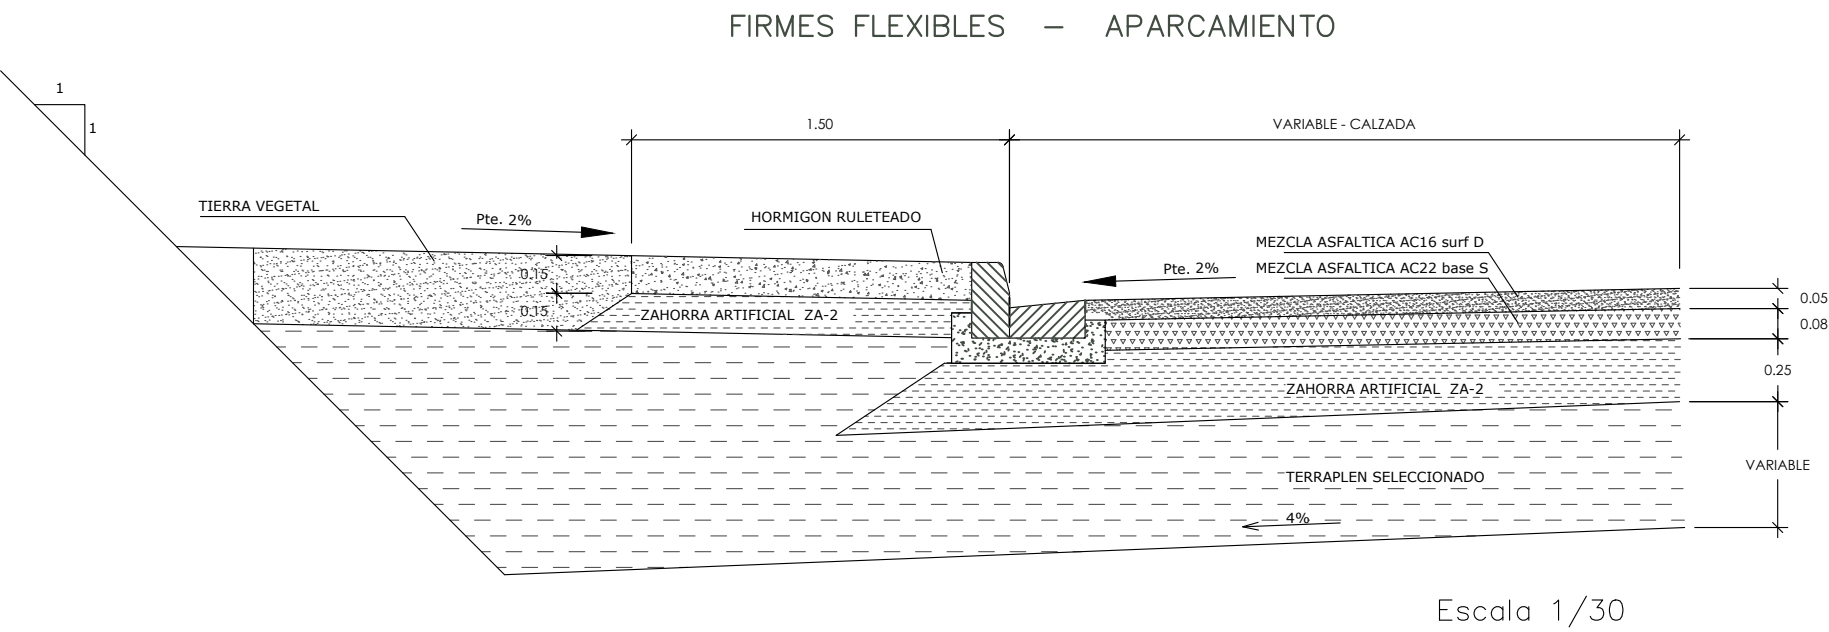


		INSTITUTO GALEGO DA VIVENDA E SOLO	
PROYECTO	FINALIZACIÓN DE LA URBANIZACIÓN, DEL PROYECTO DE ELECTRIFICACIÓN Y ALUMBRADO PÚBLICO Y ACTUALIZACIÓN DE LA TOPOGRAFÍA Y MOV. TIERRAS		
SITUACION	PARQUE EMPRESARIAL DE TABOADA (LUGO)		
EXPEDIENTE	P.E. TABOADA	FECHA	MARZO 2022
ARQUITECTO	ROQUE ALVAREZ AROSA Colegiado C.O.A.G. 3.547		
FIRMA			

MARCAS LONGITUDINALES DISCONTINUAS


PARA SEPARACIÓN DE CARRILES NORMALES

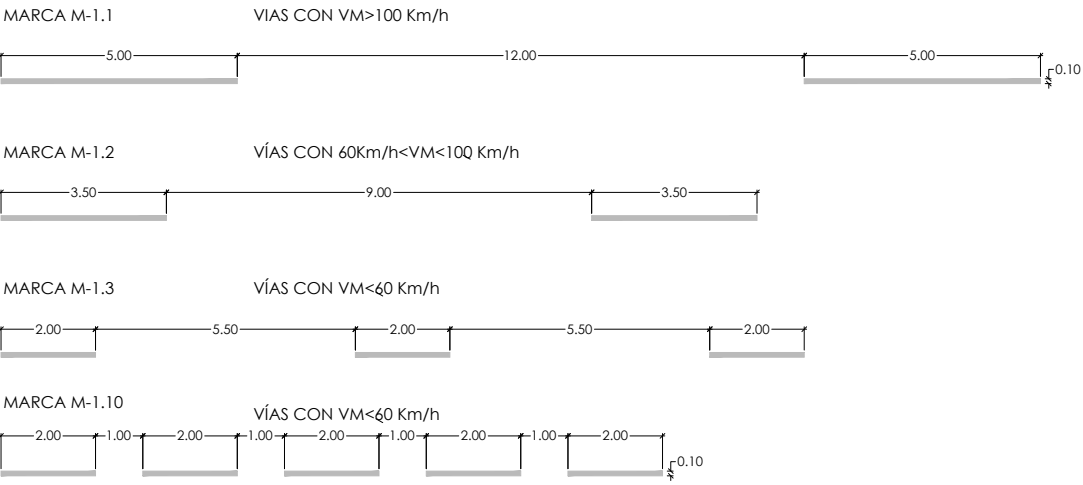

PARA SEPARACIÓN DE CARRILES DE ENTRADA O SALIDA

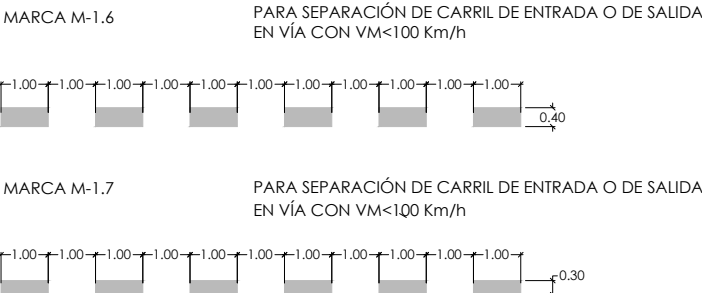


PARA BORDE DE CALZADA

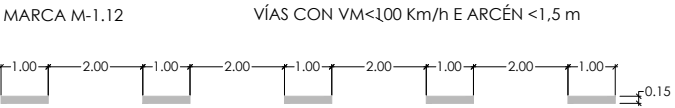


MARCAS LONGITUDINALES CONTINUAS


PARA ORDENACIÓN DEL ADELANTAMIENTO EN CALZADA DE DOS CARRILES Y DOBLE SENTIDO DE CIRCULACIÓN

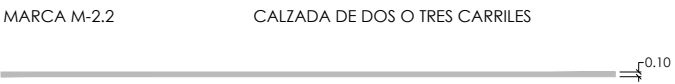

PARA SEPARACIÓN DE CARRÍS DE ENTRADA O DE SALIDA

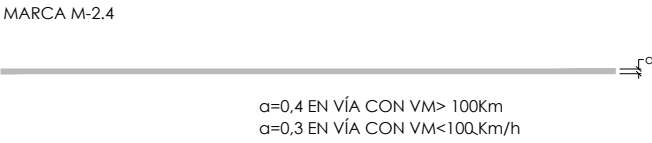

PARA BORDES DE CALZADA

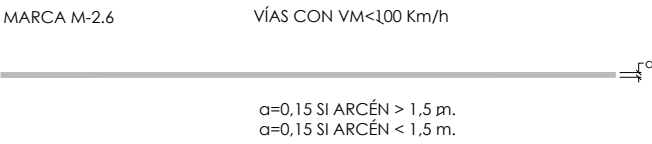


MARCAS TRANSVERSALES

LÍNEA DE DETENCIÓN




INSCRIPCIONES

DEL CARRIL O ZONA RESERVADA

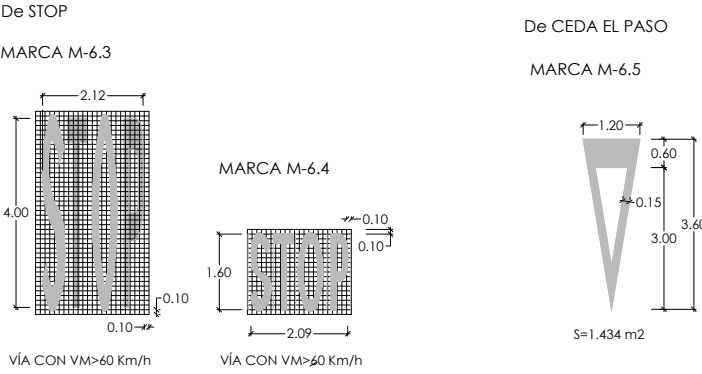


OTRAS MARCAS

Para delimitación de zonas o plazas para estacionamiento

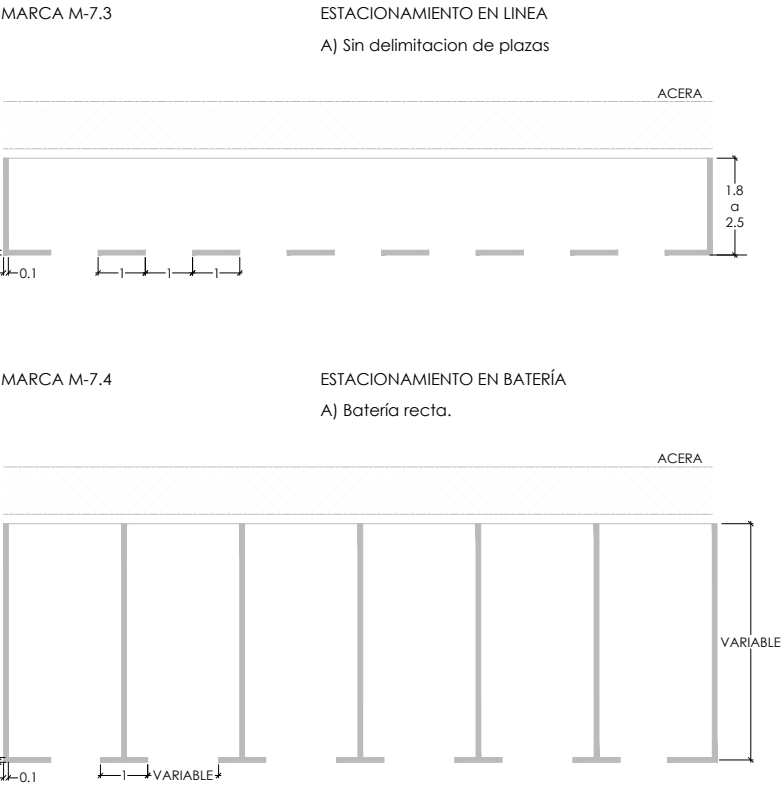


Para delimitación de zonas o plazas minusválidos para estacionamiento en batería ó exterior

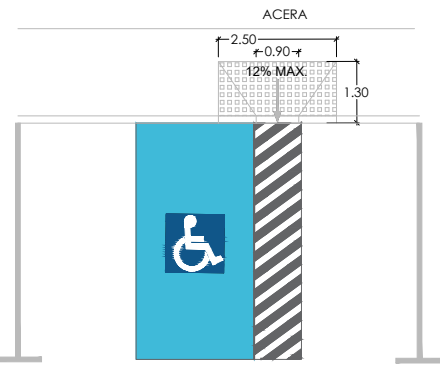

BORDE Líneas de prohibición de parada o estacionamiento

MARCA M-7.7 PROHIBICIÓN DE ESTACIONAMIENTO 1. LINEA EN CALZADA JUNTO EL BORDE

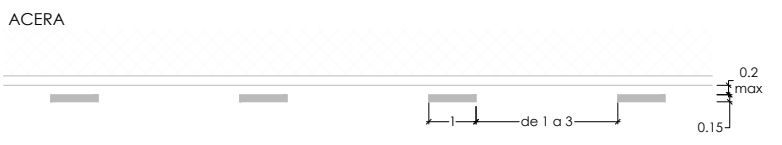


MARCA M-7.8 PROHIBICIÓN DE PARADA 1. LINEA EN CALZADA JUNTO EL BORDE






MARCAS TRANSVERSALES

MARCAS TRANSVERSALES DISCONTINUAS


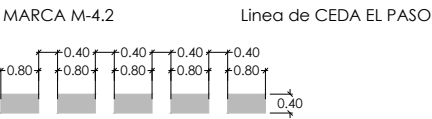


MARCA M-4.3 Marca de PASO PARA PEATONES

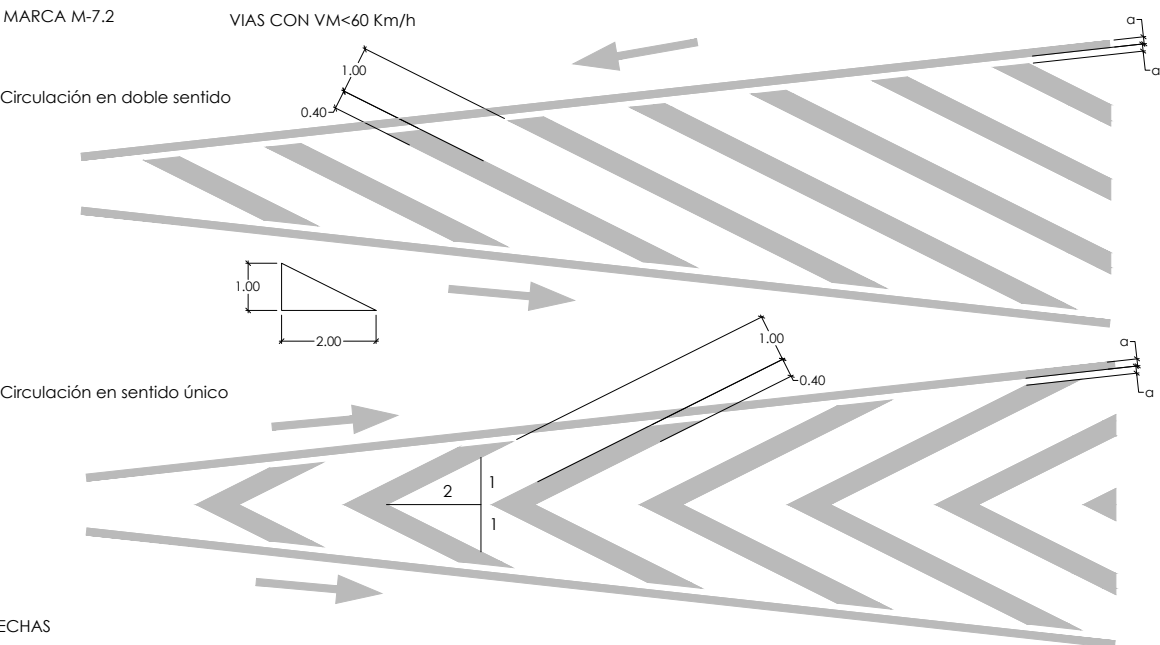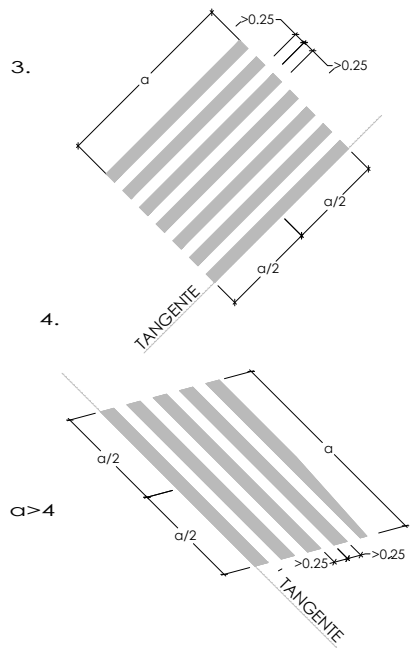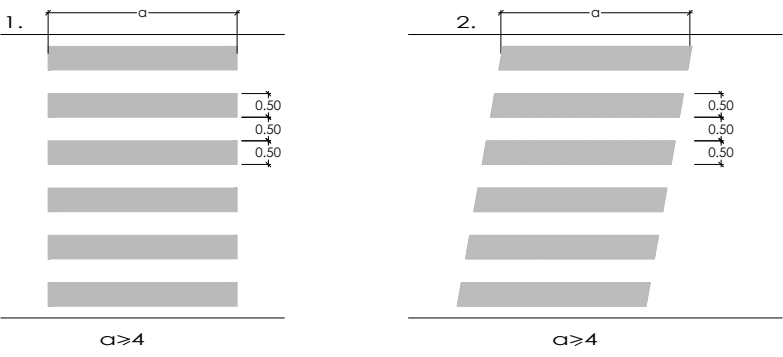

FLECHAS

FLECHAS DE DIRECCIÓN O DE SELECCIÓN DE CARRILES

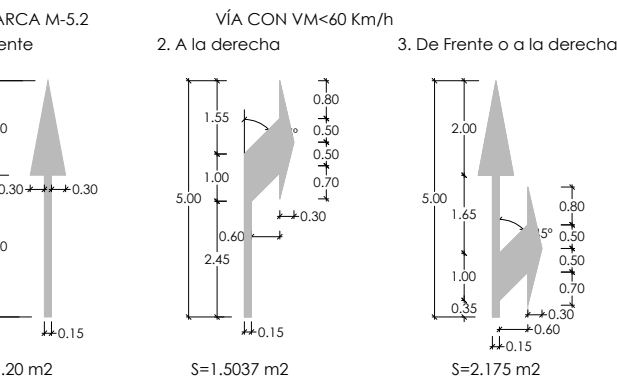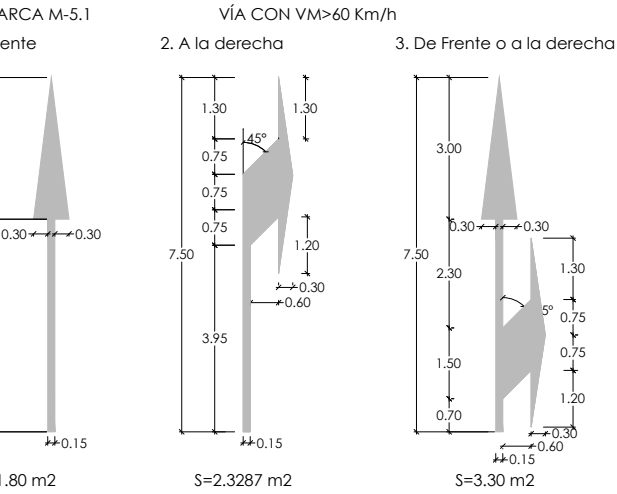

PROYECTO FINALIZACIÓN DE LA URBANIZACIÓN, DEL PROYECTO DE ELECTRIFICACIÓN Y ALUMBRADO PÚBLICO Y ACTUALIZACIÓN DE LA TOPOGRAFÍA Y MOV. TIERRAS

SITUACION PARQUE EMPRESARIAL DE TABOADA (LUGO)

EXPEDIENTE P.E. TABOADA

FECHA MARZO 2022

ARQUITECTO ROQUE ALVAREZ AROSA
Colegiado C.O.A.G. 3.547

FIRMA

PLANO DETALLES SEÑALIZACIÓN




Nº D.3


ESCALA S/E en A2

POZO DE RESALTO

(Para el caso de diferencia de cotas entre rasantes de entrada y salida superior a 0.80 m.)

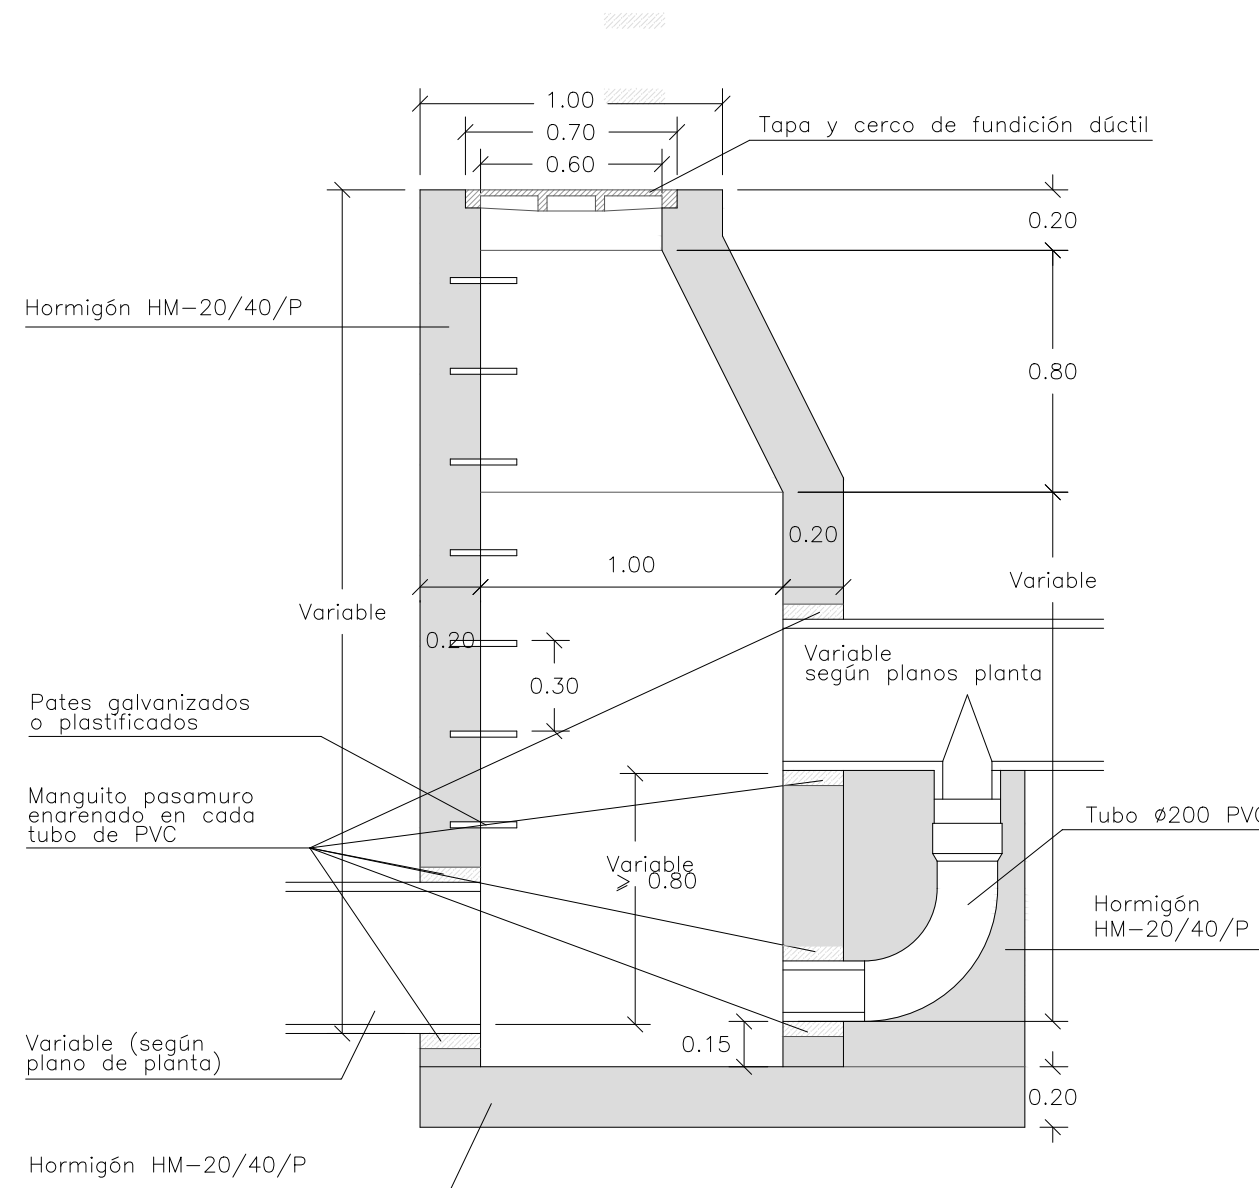


SECCION B-B

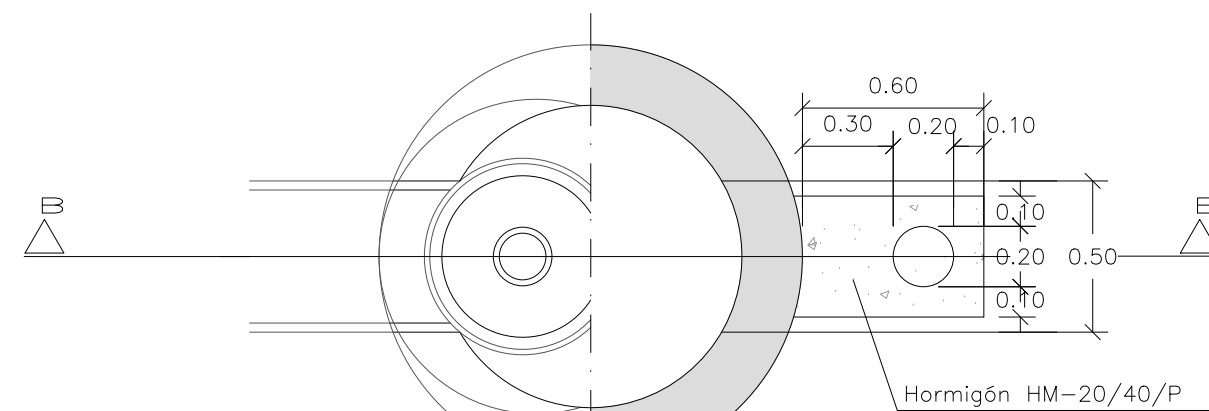

PLANTA - SECCION


NOTA IMPORTANTE:
Los pozos de registro de los colectores de aguas negras carecen de arenero

ACOMETIDA DIRECTA TUBERIA

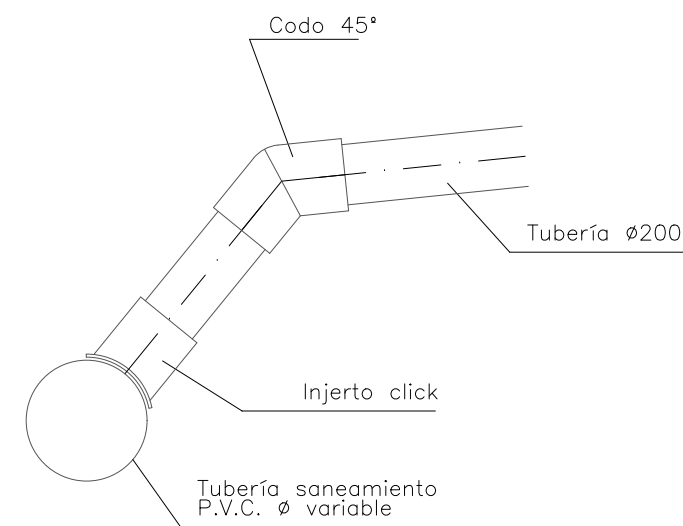


Se reforzará con H-150 en aquellas zonas donde señale la dirección de obra

POZO DE REGISTRO PARA RESIDUALES

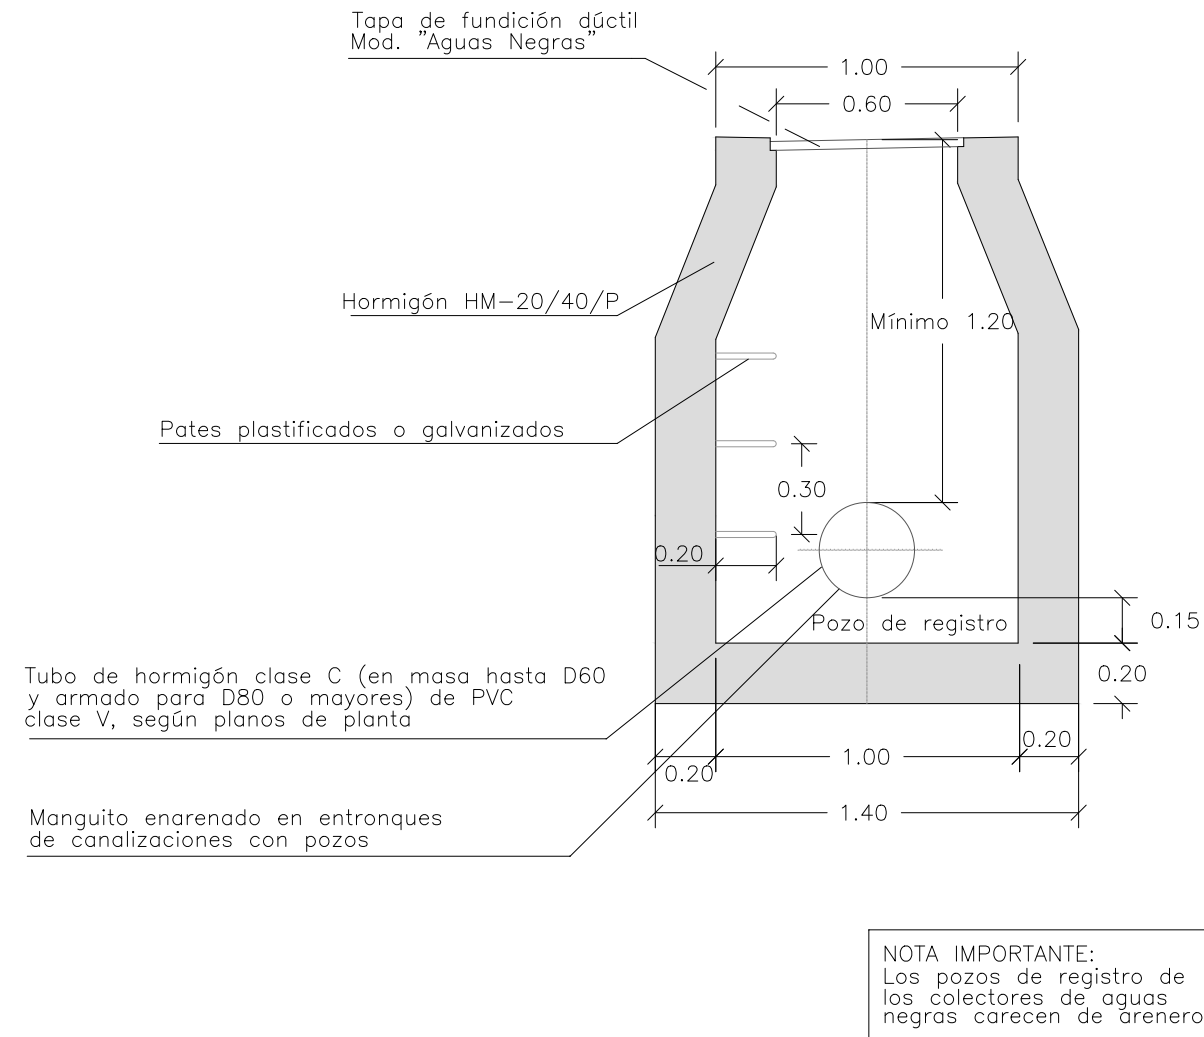



NOTA IMPORTANTE:
Los pozos de registro de los colectores de aguas negras carecen de arenero

TAPAS DE REGISTRO SANEAMIENTO

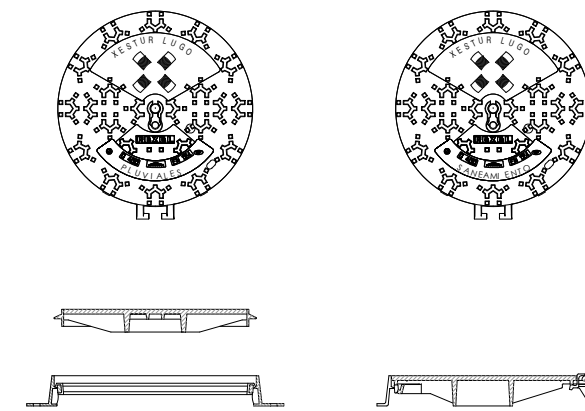


- Con inscripción "PLUVIALES" para aguas blancas
- Mod. Xestur Lugo
- En fundición dúctil para carga de rotura 40 Tn.
- Autoestable, con asiento sobre elastómero
- Empotrada en corona HM-20/40/P
- Con inscripción "SANEAMIENTO" para aguas negras
- Mod. Xestur Lugo
- En fundición dúctil para carga de rotura 40 Tn.
- Abisagrada, hermética (no ventilada) con asiento elástico
- Empotrada en corona HM-20/40/P


SUMIDERO

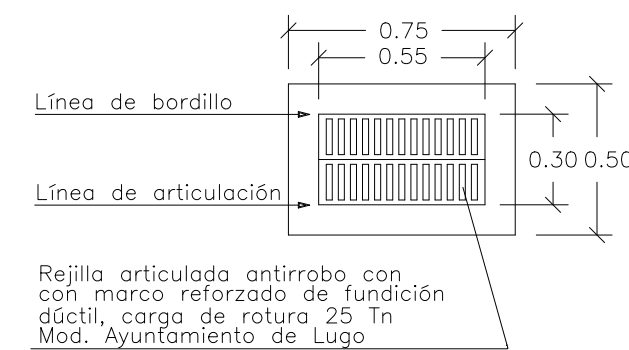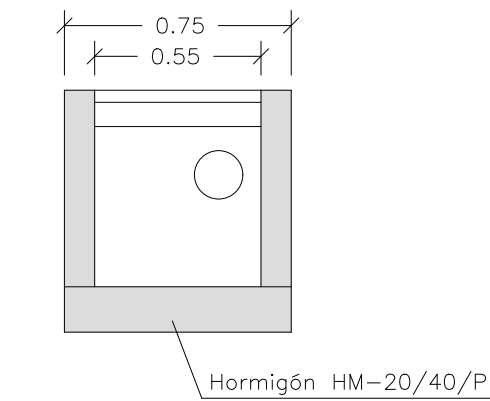

NOTA :
Situación según planos de planta, con separaciones inferiores a 20 m. en calles con pendientes longitudinales menores al 1%, e inferiores a 30 m. en el resto.

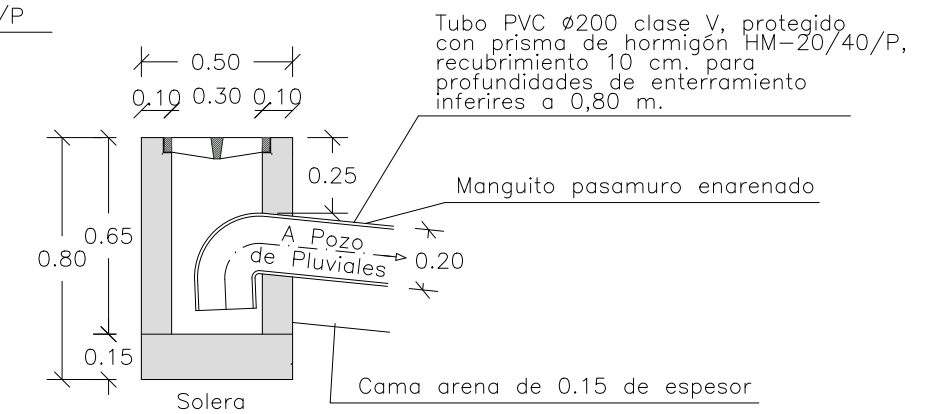


ZANJA TIPO SANEAMIENTO

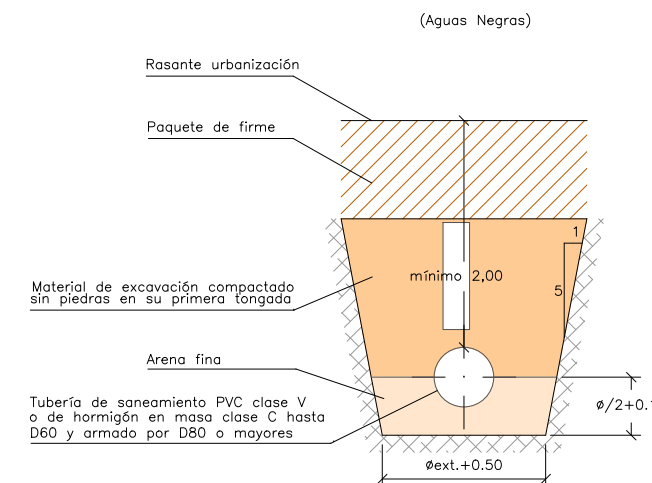

NOTA:
La única junta admitida para tubos de hormigón será la denominada "TIPO ARPON"

ZANJA TIPO PLUVIALES

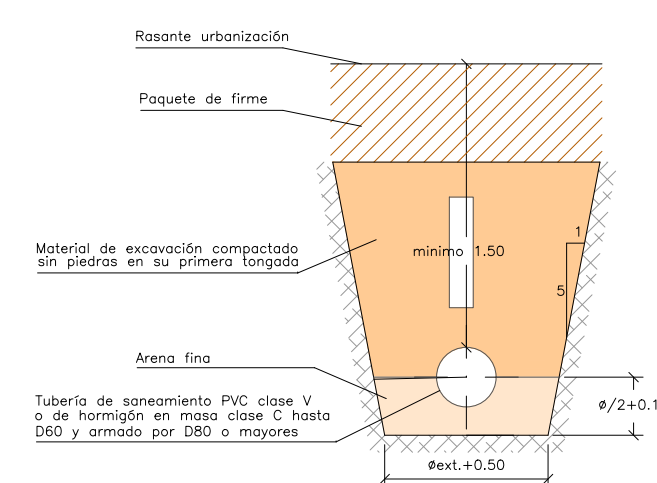

PROYECTO FINALIZACIÓN DE LA URBANIZACIÓN, DEL PROYECTO DE ELECTRIFICACIÓN Y ALUMBRADO PÚBLICO Y ACTUALIZACIÓN DE LA TOPOGRAFÍA Y MOV. TIERRAS

SITUACION PARQUE EMPRESARIAL DE TABOADA (LUGO)

EXPEDIENTE P.E. TABOADA FECHA MARZO 2022

ARQUITECTO ROQUE ALVAREZ AROSA Colegiado C.O.A.G. 3.547

FIRMA


PLANO DETALLES SANEAMIENTO



Nº D.4

ESCALA S/E en A2

Válvula compuerta revestida de elastómero
(brida-brida)

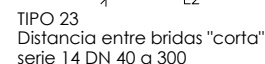

DN	125	150	200	250	300
Ø DEL VOLANTE	300	300	350	500	500

LEYENDA

- Cuerpo y tapa de fundición dúctil revestidos de epoxy
- Compuerta de fundición dúctil revestida de elastómero
- Eje de maniobra de acero inoxidable
- Maniobra mediante volante de acero
- Ubicada en arqueta

DN	Características comunes a todos los modelos				Cotas de los modelos con bridas				Tipo EURO 23	
	Nº de vueltas por ciera	H1	a S	t	Bridas		D	a	Peso	L2
		mm					mm		Kg	mm
40	12,5	227	15,2	29			150	19	9,5	140
50	12,5	222	15,2	29			165	19	10,5	150
65 (1)	13	266	18,5	34			185	19	14	170
80 (2)	17	289	18,5	34			200	19	18	180
100	21	336	20,6	38			225	19	23	190
125	25	376	20,6	38			250	19	29,5	200
150	30	421	20,6	38			285	19	40	210
200	33	510	25,7	42			340	20	65	230
250	41,5	618	28,9	47			400	22	95	250
300	50	696	28,9	47			455	24,5	130	270

(1) Las bridas DN 65 están taladradas a DN 60. Bajo pedido, el taladro puede ser a DN 65
(2) La bridas 80, bajo pedido, pueden ser taladradas a 4 agujeros

BOCA DE INCENDIOS (Calibre 70)



	DIMENSIONES			
	A	B	C	D
Bocas de Riego	310	140	250	210
Bocas de Incendios	385	195	345	250

Si el diámetro de la tubería de abastecimiento es inferior a 150 mm., se sustituye el collarín de toma por una pieza T de Fundición.

- En fundición
- Colocación empotrada en el pavimento de
acera

CARACTERÍSTICAS		
	BOCAS DE RIEGO (Calibre 45)	BOCAS DE INCENDIOS (Calibre 70)
①	Cierre de contacto suave y hermético, totalmente revestido de E.P.D.M., sin mantenimiento y de una resistencia térmica de -10° a +120°C	Cierre de contacto suave y hermético, totalmente revestido de E.P.D.M., sin mantenimiento y de una resistencia térmica de -10° a +120°C
②	Enlace mixto brida acero rosca 1 1/2"	Enlace mixto brida acero rosca 3"
③	Tubería de P.E. Ø40 mm.	Tubería de P.E. Ø90 mm.
④	Enlace mixto rosca macho latón 1 1/2"	Enlace mixto rosca macho latón 3"
⑤	Collarín de toma	Collarín de toma
⑥	Tubería fundición	Tubería fundición
⑦	Inscripción "Riego"	Inscripción "Incendios"

ARQUETA DE ABASTECIMIENTO




NOTA:

VALVULAS




	L
Ø100	0.173 m.
Ø125	0.204 m.
Ø150	0.235 m.
Ø200	0.296 m.
Ø250	0.467 m.
Ø400	0.545 m.

CODOS

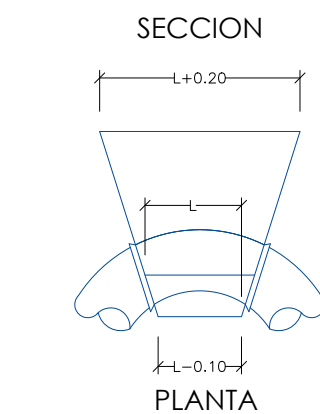


	L	A
Ø100	0.131 m.	0.35 m.
Ø125	0.157 m.	
Ø150	0.187 m.	0.40 m.
Ø200	0.232 m.	
Ø250	0.346 m.	0.50 m.
Ø400	0.392 m.	

TES

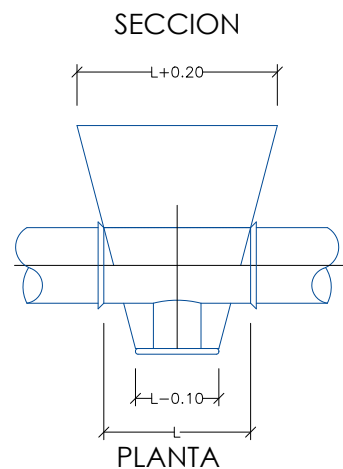


	L
Ø100	0.173 m.
Ø125	0.204 m.
Ø150	0.235 m.
Ø200	0.296 m.
Ø250	0.467 m.
Ø400	0.545 m.

BRIDAS CIEGAS

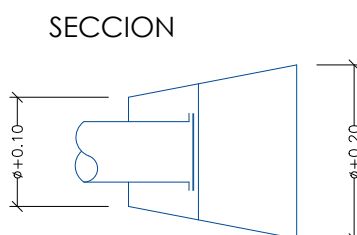


	L
Ø100 Ø125	0.50 m.
Ø150 Ø200	0.80 m.
Ø250 Ø400	1.00 m.


ZANJA TIPO DE ABASTECIMIENTO EN ACERA

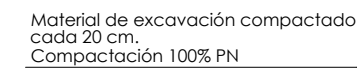

PROTECCION EN ACERAS

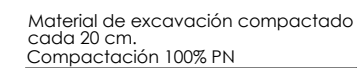

ZANJA TIPO DE ABASTECIMIENTO EN CALZADA

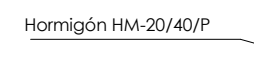

INSTITUTO
GALEGO DA
VIVENDA E SOLO

PROYECTO FINALIZACIÓN DE LA URBANIZACIÓN, DEL PROYECTO DE ELECTRIFICACIÓN Y ALUMBRADO PÚBLICO Y ACTUALIZACIÓN DE LA TOPOGRAFÍA Y MOV. TIERRAS

SITUACION PARQUE EMPRESARIAL DE TABOADA (LUGO)

EXPEDIENTE P.E. TABOADA FECHA MARZO 2022

ARQUITECTO ROQUE ALVAREZ AROSA
Colegiado C.O.A.G. 3.547

FIRMA


PLANO DETALLES ABASTECIMIENTO

Nº **D.5**


ESCALA S/E en A2



CANALIZACIÓN ENTUBADA M.T.
BAJO CALZADA

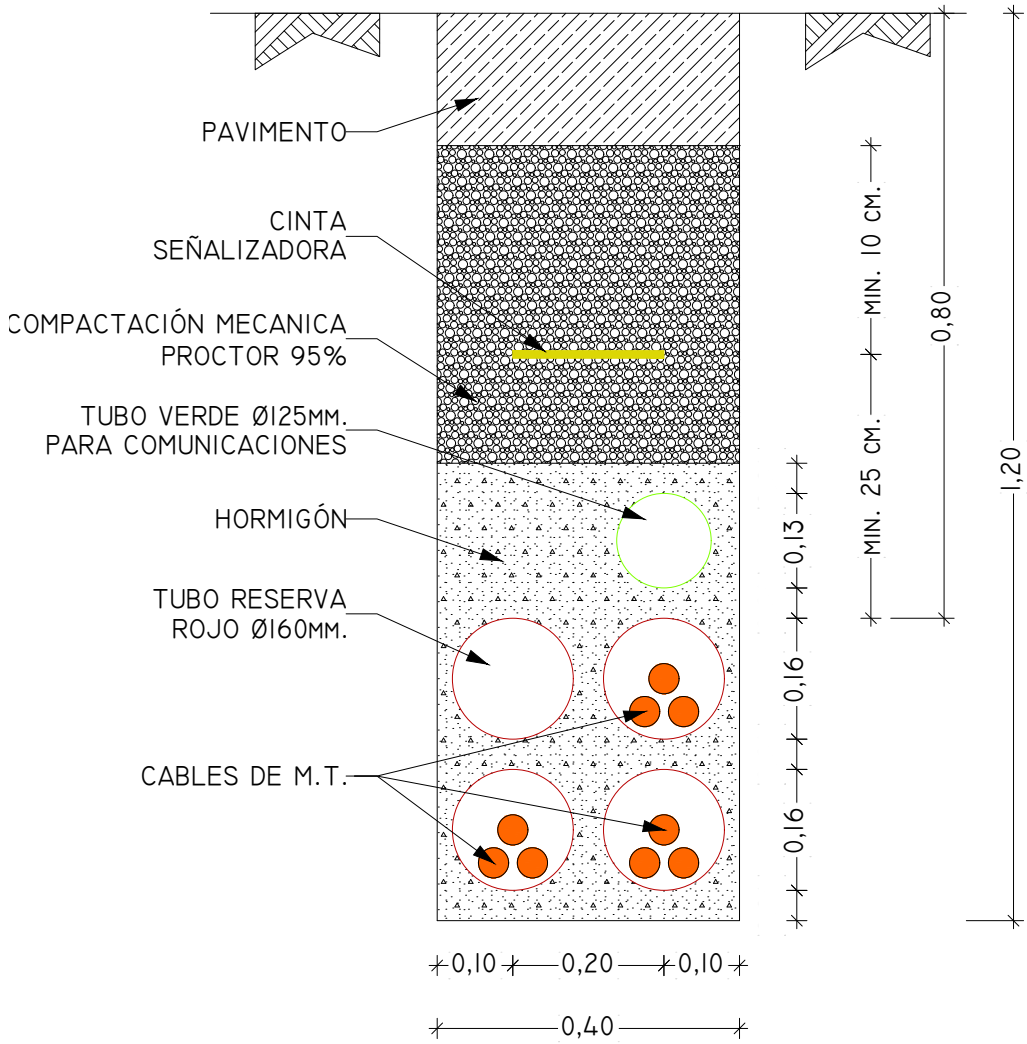

CANALIZACIÓN ENTUBADA B.T. BAJO
ACERA Y CALZADA

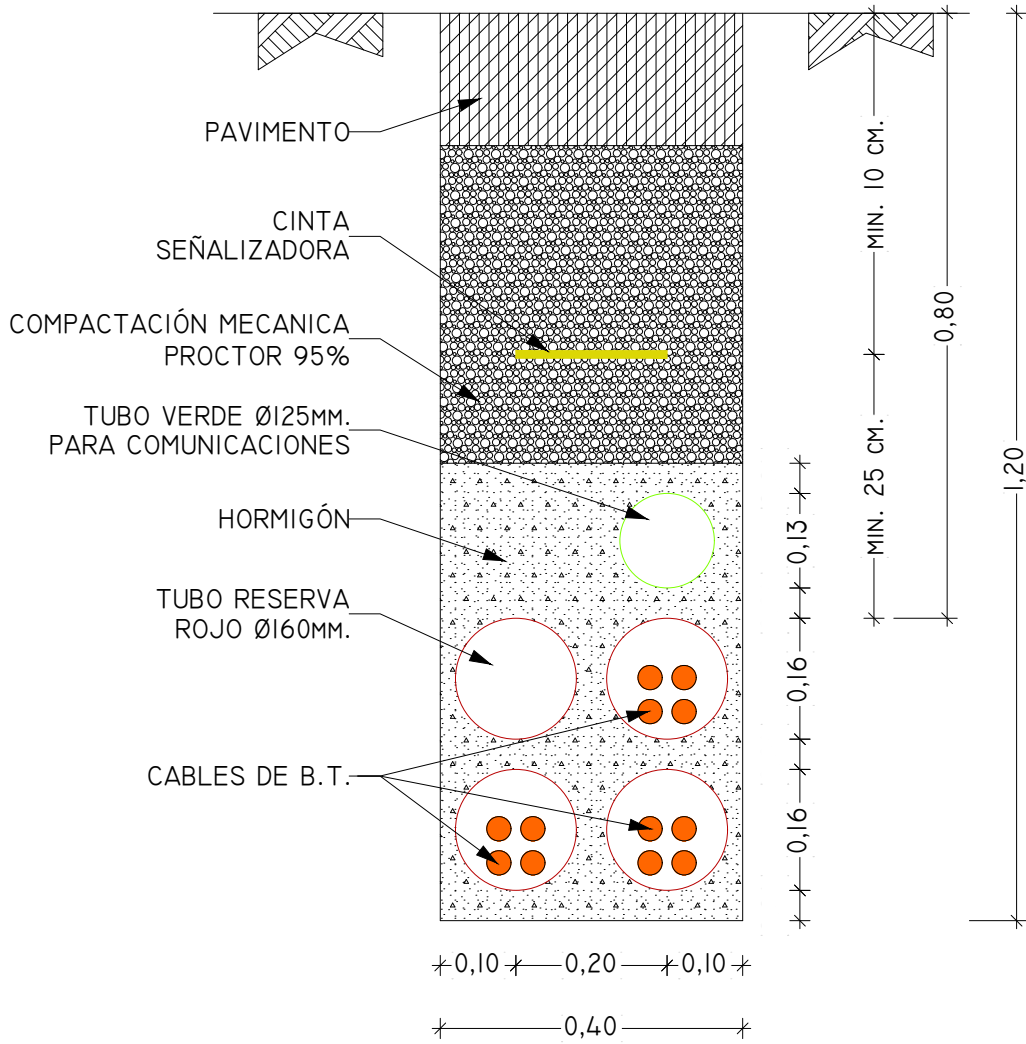

INSTITUTO
GALEGO DA
VIVENDA E SOLO


PROYECTO	FINALIZACIÓN DE LA URBANIZACIÓN, DEL PROYECTO DE ELECTRIFICACIÓN Y ALUMBRADO PÚBLICO Y ACTUALIZACIÓN DE LA TOPOGRAFÍA Y MOV. TIERRAS		
SITUACION	PARQUE EMPRESARIAL DE TABOADA (LUGO)		
EXPEDIENTE	P.E. TABOADA	FECHA	MARZO 2022
ARQUITECTO	ROQUE ALVAREZ AROSA Colegiado C.O.A.G. 3.547		
FIRMA			

PLANO
DETALLES CANALIZACIONES
ELÉCTRICAS M.T. y B.T.



Nº
D.6


ESCALA
S/E en A3

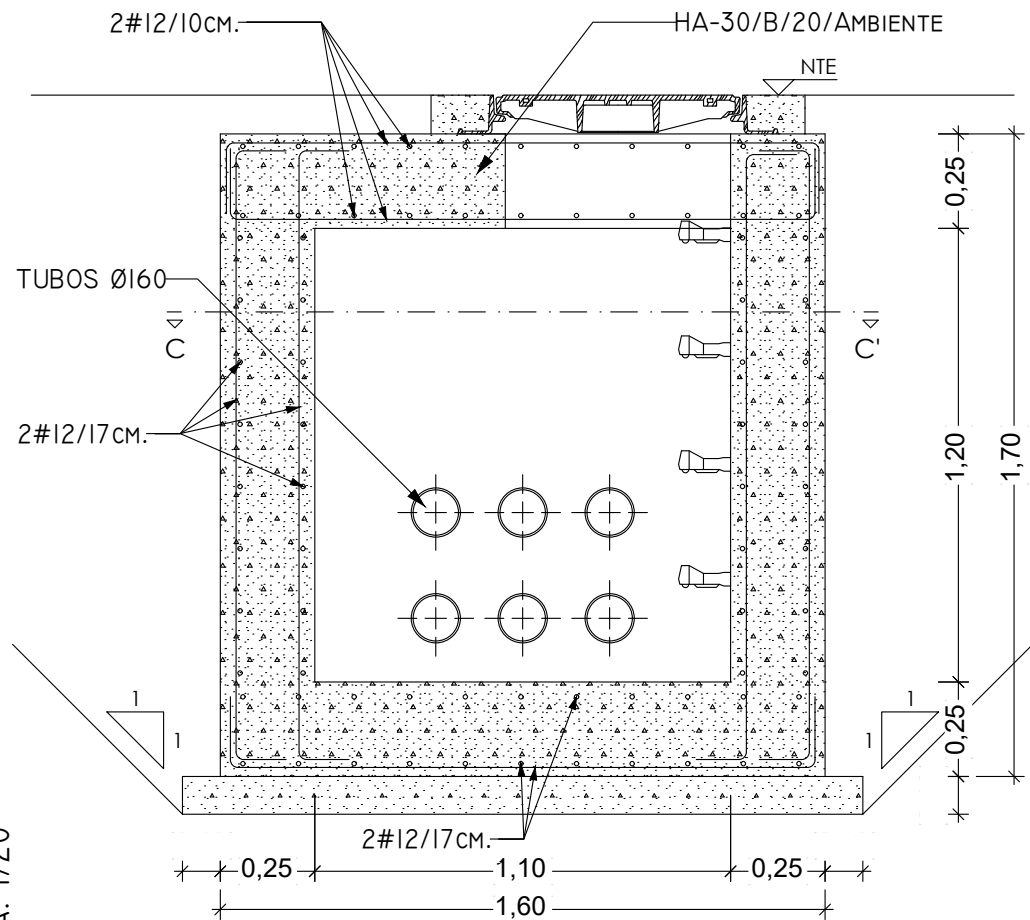


SECCIÓN B-B'

HORMIGONES (ARTÍCULO 39.2 EHE 08)							
ELEMENTO ESTRUCTURAL	TIPO		CONTROL	COEFICIENTE MINORACIÓN γ_c			
TODOS	HA-30/B/20/AMBIENTE		NORMAL	1,50			
TIPO	LÍMITE ELÁSTICO F _{CK}	CONTROL	COEFICIENTE MINORACIÓN γ_s	RECUBRIMIENTO			
B-500S	5100Kp/CM ²	NORMAL	1,15	4 CM.			
LONGITUD DE ANCLAJE (ARTÍCULO 69.5 EHE 08)			POSICIÓN I: $L_a = H \cdot \sigma^2 \leq (F_{ck}/20) \cdot \sigma$ POSICIÓN II: $L_a = 1,4 \cdot H \cdot \sigma^2 \leq (F_{ck}/14) \cdot \sigma$				
Ø BARRA MAYOR	10	12	16	20	25	HORMIGÓN	
LB EN CMS.	25	30	40	40	40	HA-25	POSICIÓN-I (POSICIÓN-II)
	40	45	60	75	105	HA-25	

- NOTAS.-
- 1.- COTAS EN MM. Y NIVELES EN M.T., EXCEPTO INDICADAS
 - 2.- LAS COTAS RIGEN AL DIBUJO
 - 3.- VERIFICAR COTAS Y NIVELES EN CAMPO
 - 4.- EL RECUBRIMIENTO LIBRE MÍNIMO EN CIMENTACIÓN SERÁ DE 4 CM.
 - 5.- EN FUNCIÓN DE LA ÉPOCA DEL AÑO EN LA CUAL SE REALICE LA OBRA, SE DEBERÁN CONSIDERAR LOS REQUISITOS PARA LA ELABORACIÓN, COLOCACIÓN Y PROTECCIÓN DEL HORMIGÓN EN CLIMA CALIENTE O FRÍO
 - 6.- ESTE PLANO DEBERÁ TRABAJARSE CONJUNTAMENTE CON LAS ESPECIFICACIONES DE CONSTRUCCIÓN Y PLANOS DE INSTALACIONES Y DE MONTAJE DE EQUIPOS ELÉCTRICOS Y MECÁNICOS
 - 7.- LONGITUDES DE ANCLAJE Y SOLAPE SEGÚN EHE
 - 8.- EXCAVAR HASTA FIRME (+0,50 M.T.) Y RELLENAR EN TONGADAS DE 30 CM. COMPACTAR AL 95% P.M. (PROCTOR MODIFICADO)
TENSIÓN ADMISIBLE 1,0 KG/CM²
 - 9.- EL AMBIENTE DEL HORMIGÓN SERÁ EL ADECUADO PARA CADA EMPLAZAMIENTO
 - 10.- EL DIÁMETRO DE LOS TUBOS SE AJUSTARÁ A LOS DE LA LÍNEA
 - 11.- SE SELLARÁ EL INTERIOR DE TODOS LOS TUBOS CON ESPUMA DE POLIURETANO DE EXPANSIÓN
 - 12.- LAS ARMADURAS SE CONECTARÁN A TIERRA
 - 13.- SE RESPETARÁ SIEMPRE UN RADIO DE CURVATURA MÍNIMO DE 20 VECES EL DIÁMETRO EXTERIOR DEL CABLE

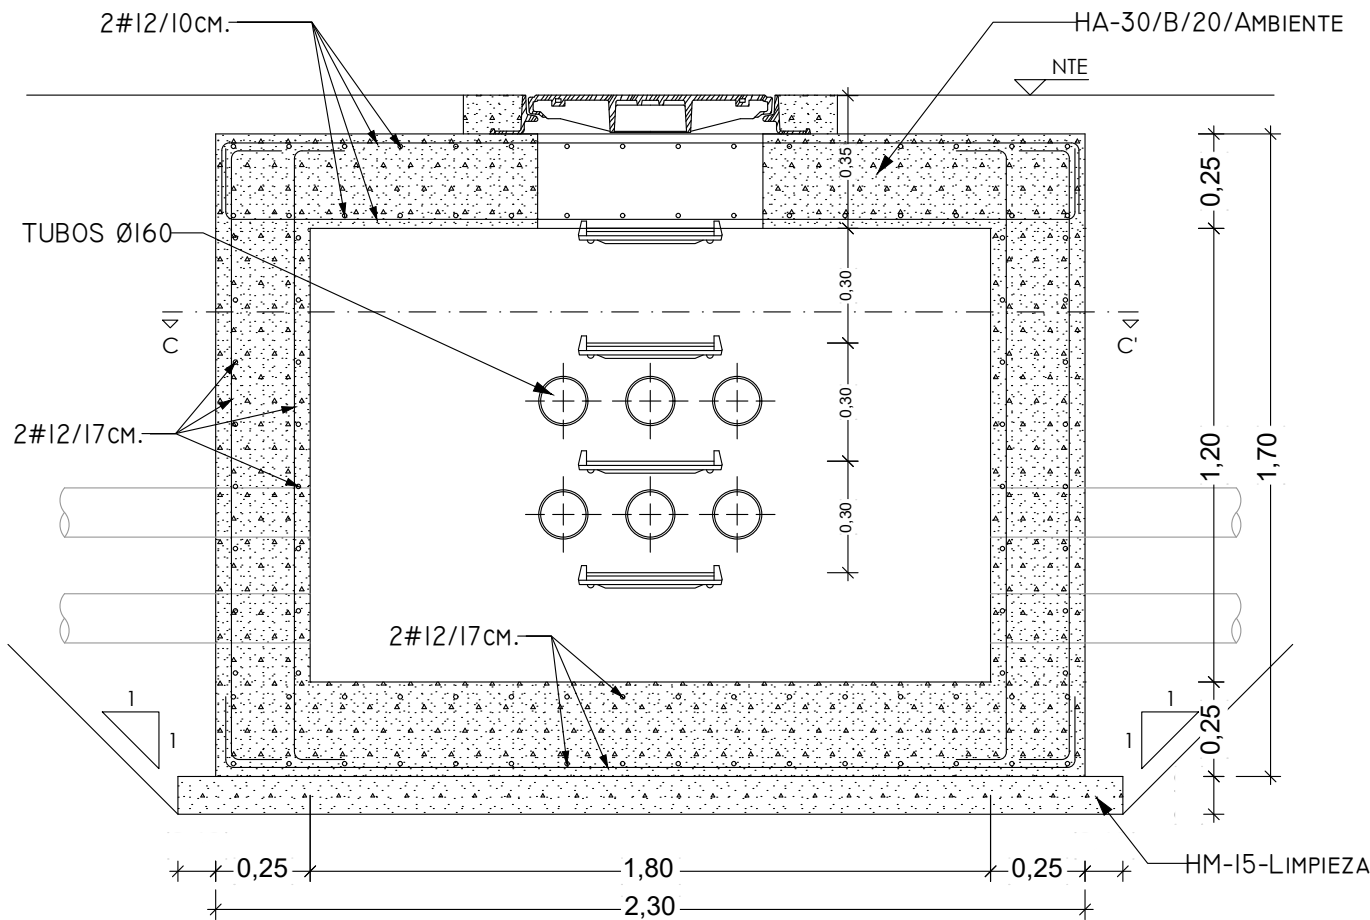


SECCIÓN A-A'

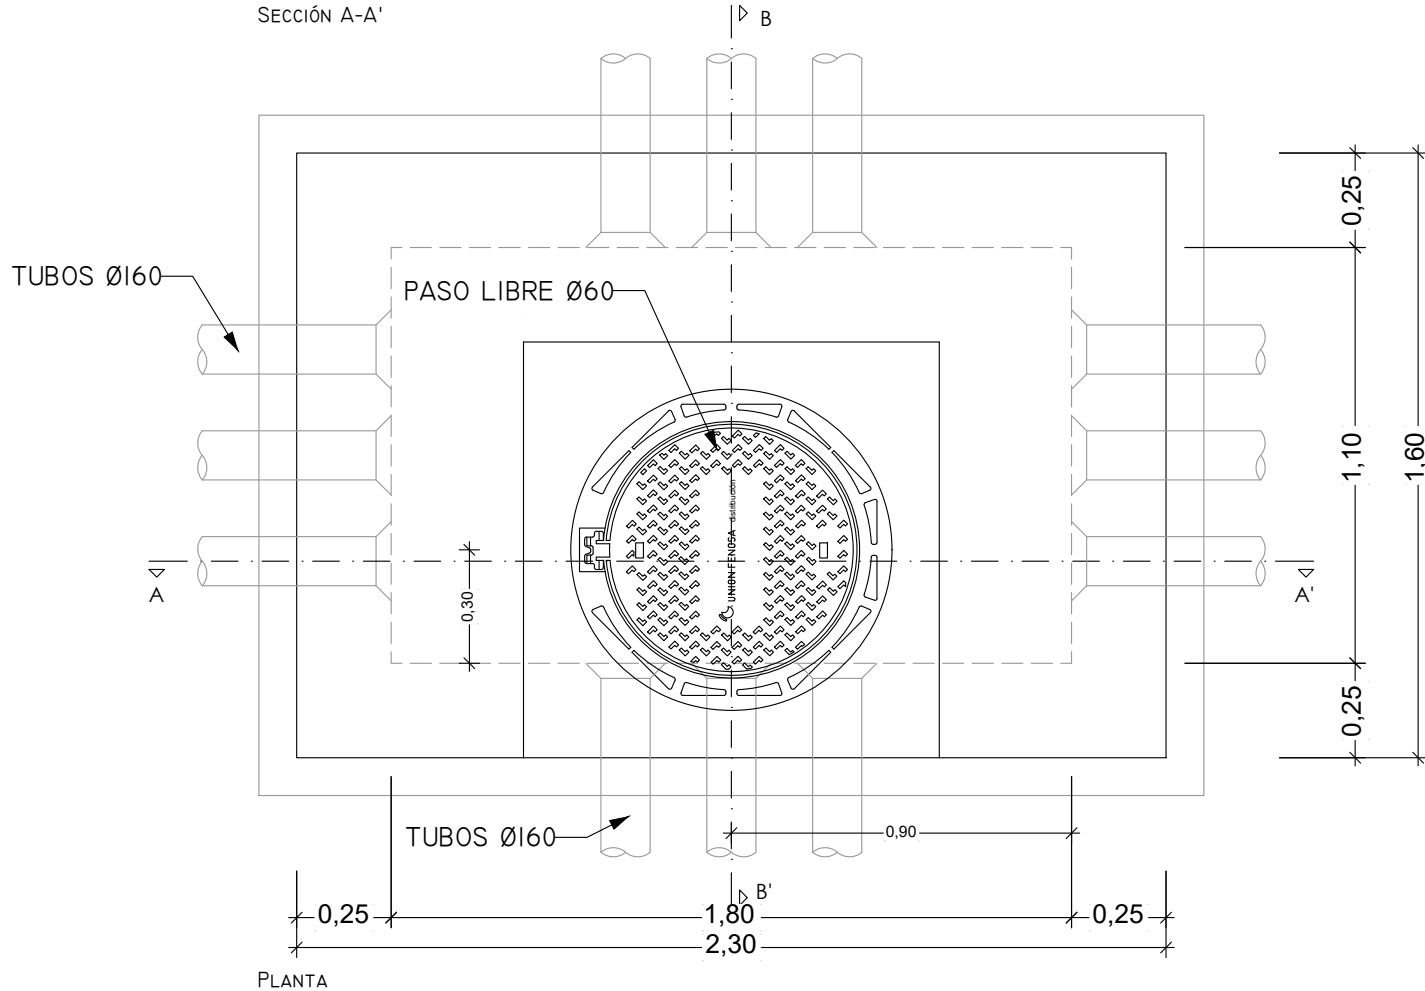


PLANTA

TAPA ACCESO DE FUNDICIÓN EN CALZADA

ESCALA: 1/10

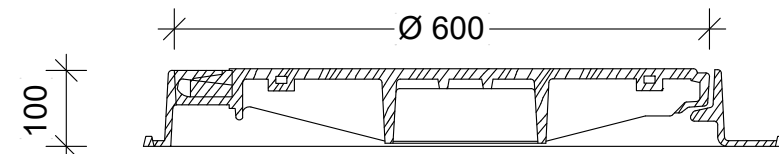

SECCIÓN A-A'

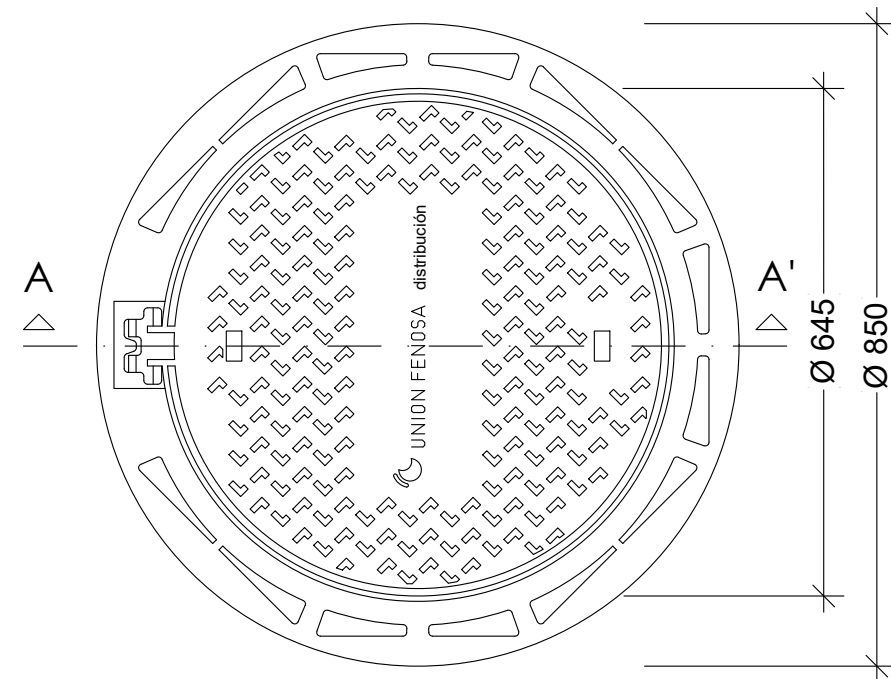

CARACTERÍSTICAS	
CLASE	D400
COTA DE PASO	600 MM.
PSEO TAPA	35 Kg.
PESO MARCO	21 Kg.
CONJUNTO REALIZADO EN FUNDICIÓN DÚCTIL TIPO GE 500-7	
EL CONJUNTO SERÁ ARTICULADO MEDIANTE TORNILLO PASANTE QUE ANCLE LA TAPA AL MARCO, PERMITIENDO SU APERTURA HASTA AL MENOS 110°. EL TORNILLO SERÁ EXTRAIBLE PARA PERMITIR SU RETIRADA PARA EXTRAER COMPLETAMENTE LA TAPA	
EL DISPOSITIVO IRÁ EQUIPADO CON SISTEMAS ANTIRUIDO Y ANTIVIBRACIONES	
LOS PATES A INSTALAR SERÁN DE LOS MATERIALES Y FORMAS INDICADOS EN PLANOS, SE COLOCARÁN DESPUES DE HABER HORMIGONADO EL POZO CON LA PARED TOTALMENTE LIBRE DE ENCOFRADO SE PERFORARÁ Y EMPOTRARÁ EN EL AGUJERO	



PROYECTO FINALIZACIÓN DE LA URBANIZACIÓN, DEL PROYECTO DE ELECTRIFICACIÓN Y ALUMBRADO PÚBLICO Y ACTUALIZACIÓN DE LA TOPOGRAFÍA Y MOV. TIERRAS

SITUACION PARQUE EMPRESARIAL DE TABOADA (LUGO)

EXPEDIENTE P.E. TABOADA FECHA MARZO 2022

ARQUITECTO ROQUE ALVAREZ AROSA
Colegiado C.O.A.G. 3.547

FIRMA

PLANO DETALLE PUNTO DE ACCESO A LA
RED M.T. y B.T. CALZADA




Nº D.7

ESCALA S/E en A2

ARQUETA REGISTRO B.T. EN ACERA

ESCALA: 1/10

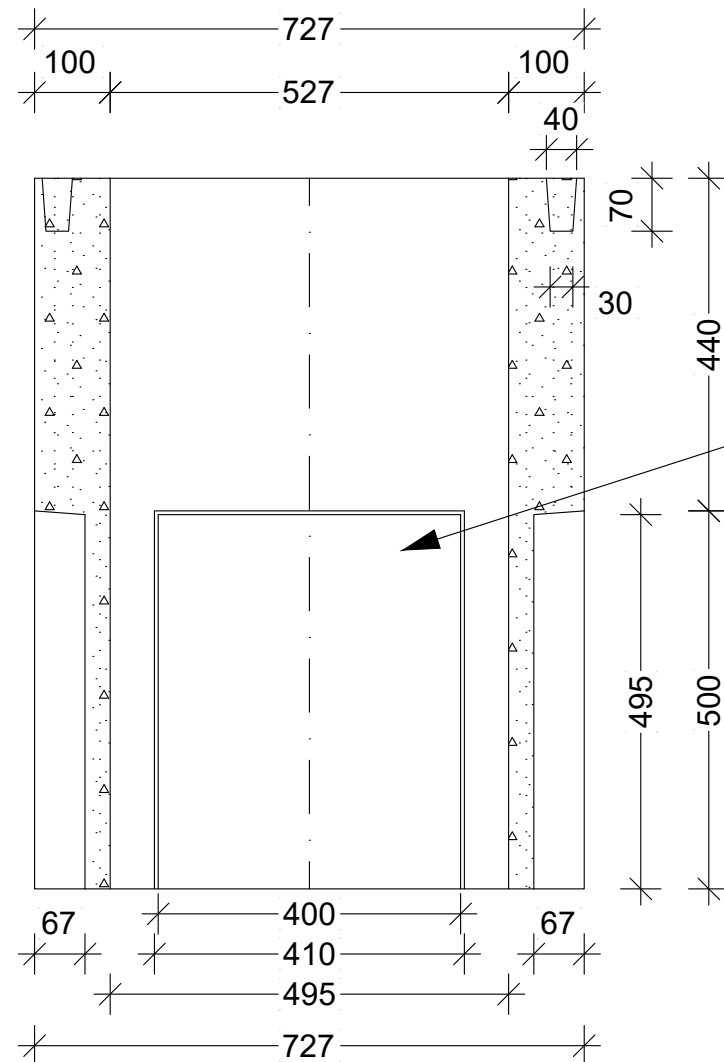


SECCIÓN B-B'


NOTA 1: ÉSTE TAMANO DE PRE-ROTO PODRÁ ALVERGAR HASTA 2 TUBOS MÁS EL CORRESPONDIENTE TUBO DE COMUNICACIONES
NOTA 2: ÉSTE TAMANO DE PRE-ROTO PODRÁ ALBERGAR HASTA 4 TUBOS MÁS EL CORRESPONDIENTE TUBO DE COMUNICACIONES

NOTA 2

NOTA 1

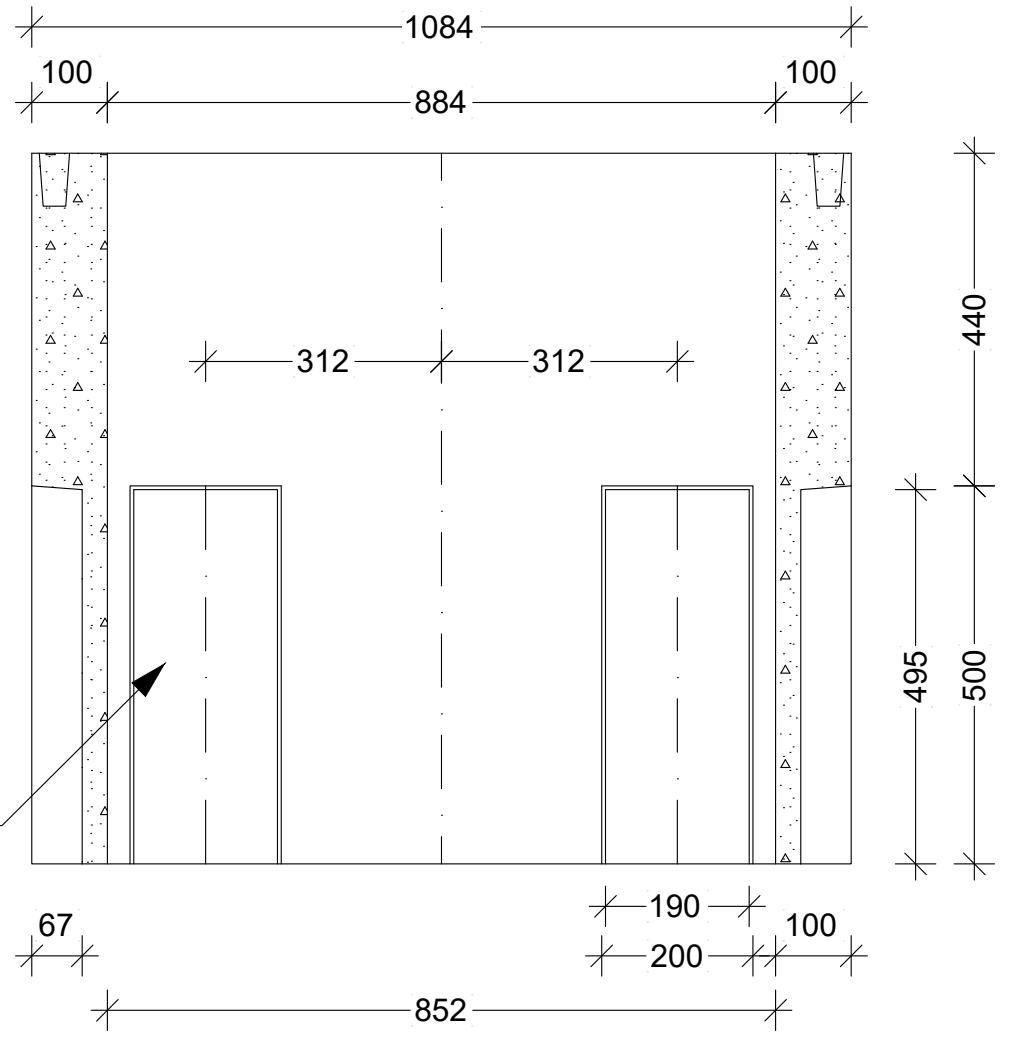


SECCIÓN A-A'

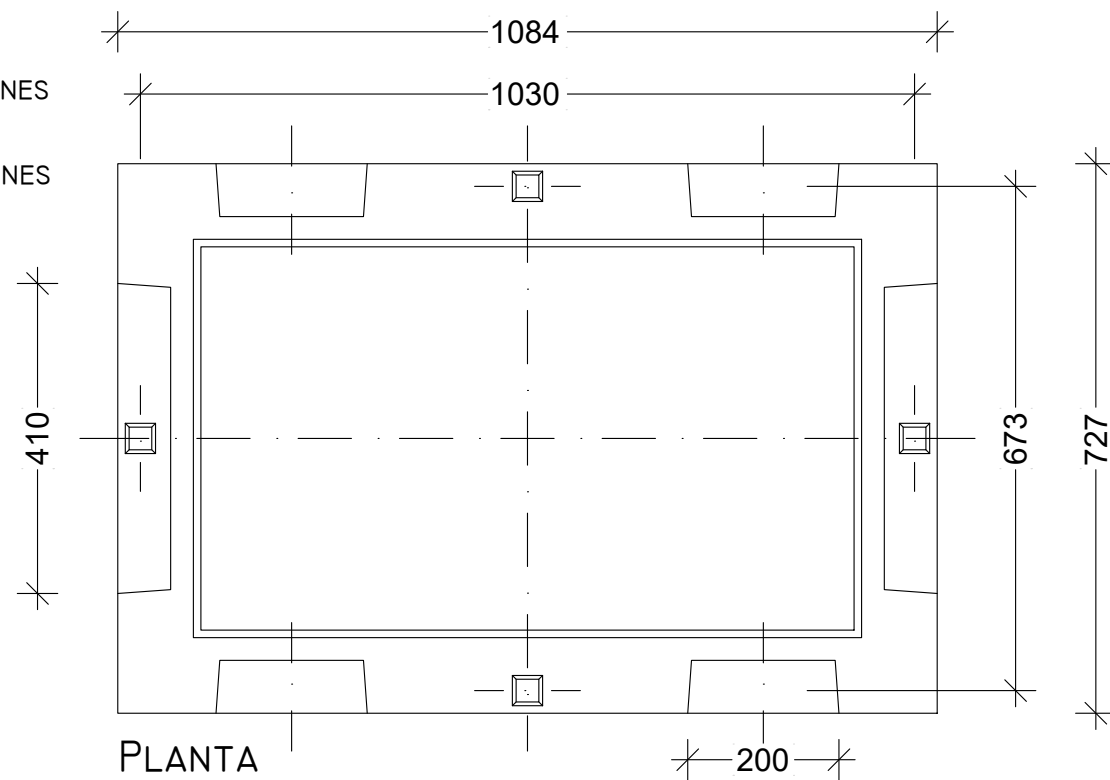


PLANTA

TAPA ACCESO DE FUNDICIÓN EN ACERA


ESCALA: 1/10

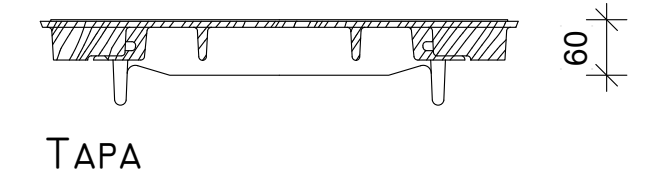

TAPA

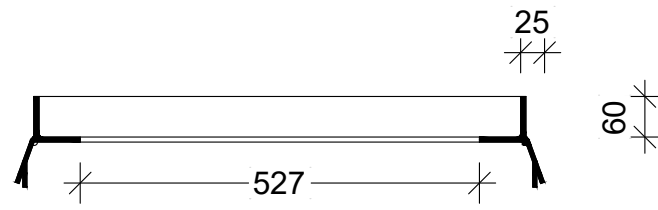

CERCO

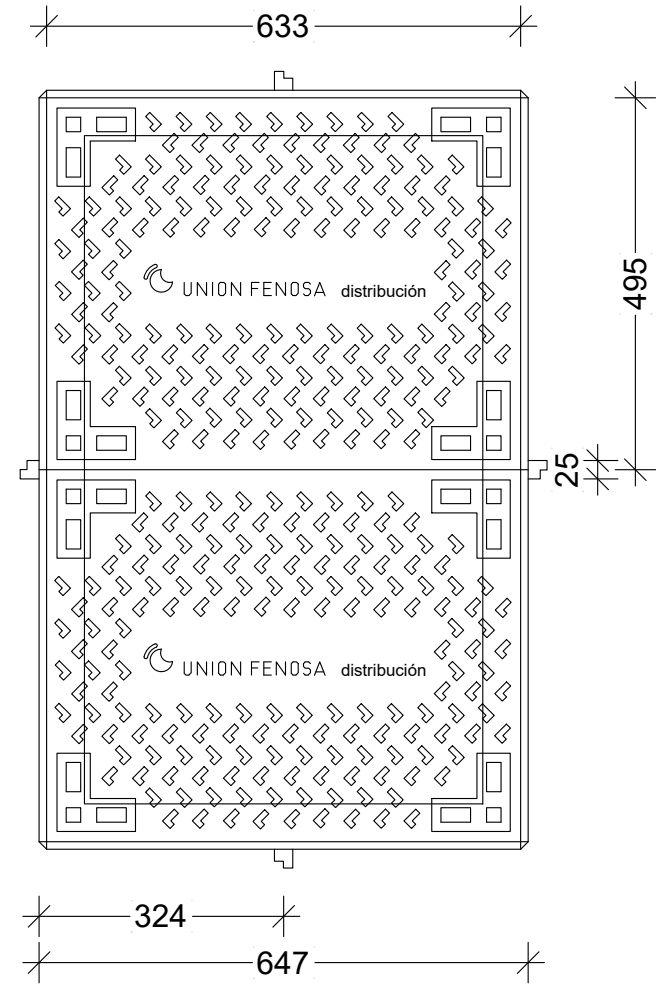

PLANTA










PROYECTO	FINALIZACIÓN DE LA URBANIZACIÓN, DEL PROYECTO DE ELECTRIFICACIÓN Y ALUMBRADO PÚBLICO Y ACTUALIZACIÓN DE LA TOPOGRAFÍA Y MOV. TIERRAS		
SITUACION	PARQUE EMPRESARIAL DE TABOADA (LUGO)		
EXPEDIENTE	P.E. TABOADA	FECHA	MARZO 2022
ARQUITECTO	ROQUE ALVAREZ AROSA Colegiado C.O.A.G. 3.547		
FIRMA			

PLANO DETALLE PUNTO DE ACCESO A RED B.T. ACERA



Nº D.8

ESCALA S/E en A2

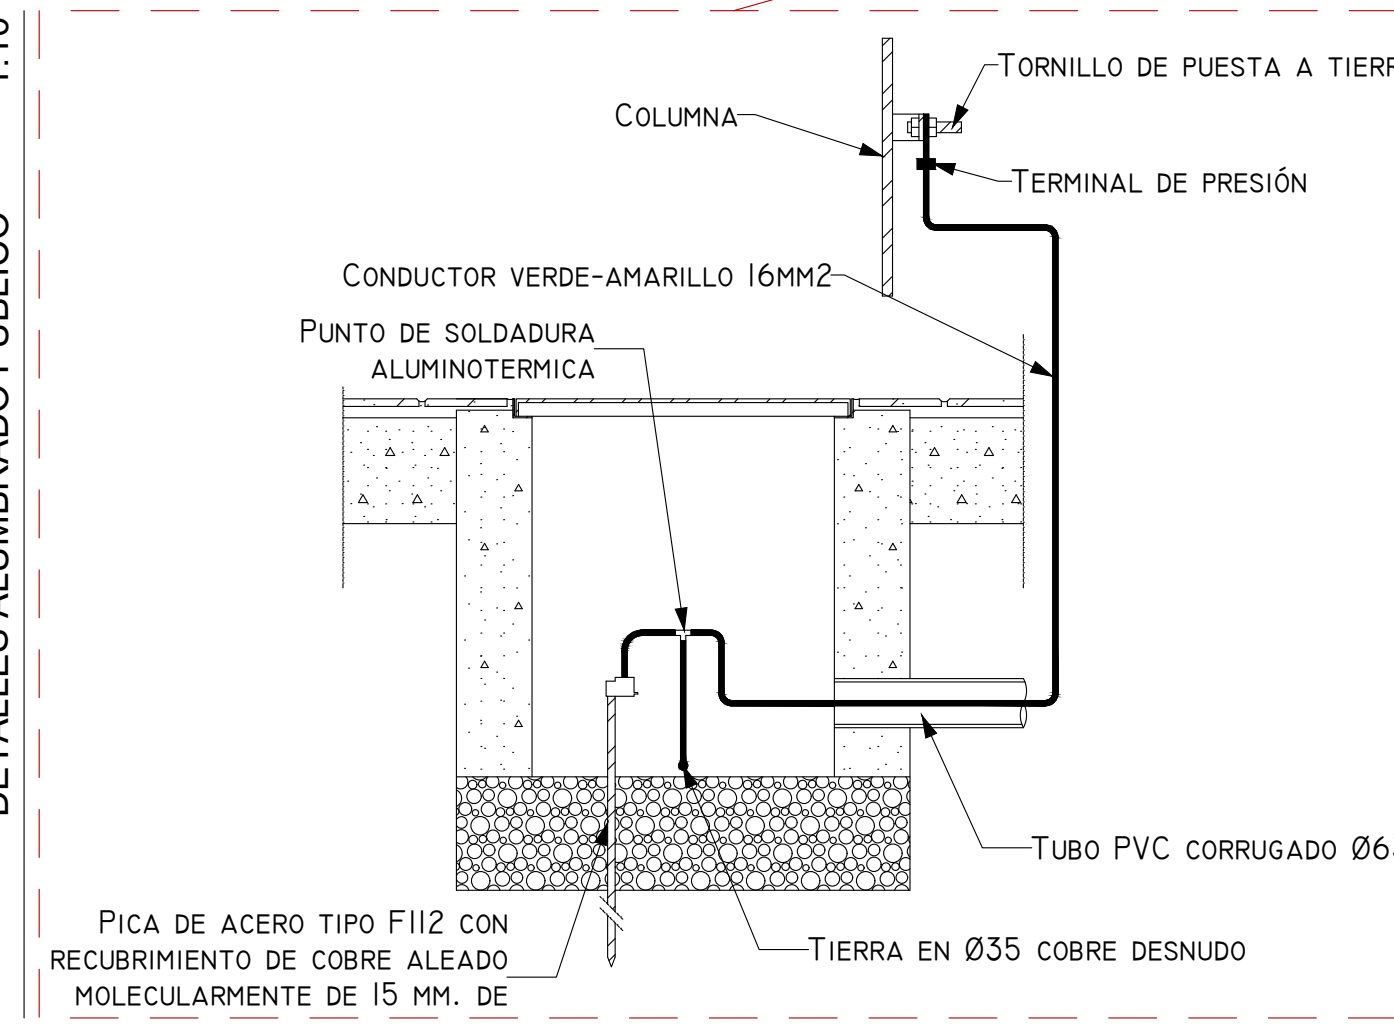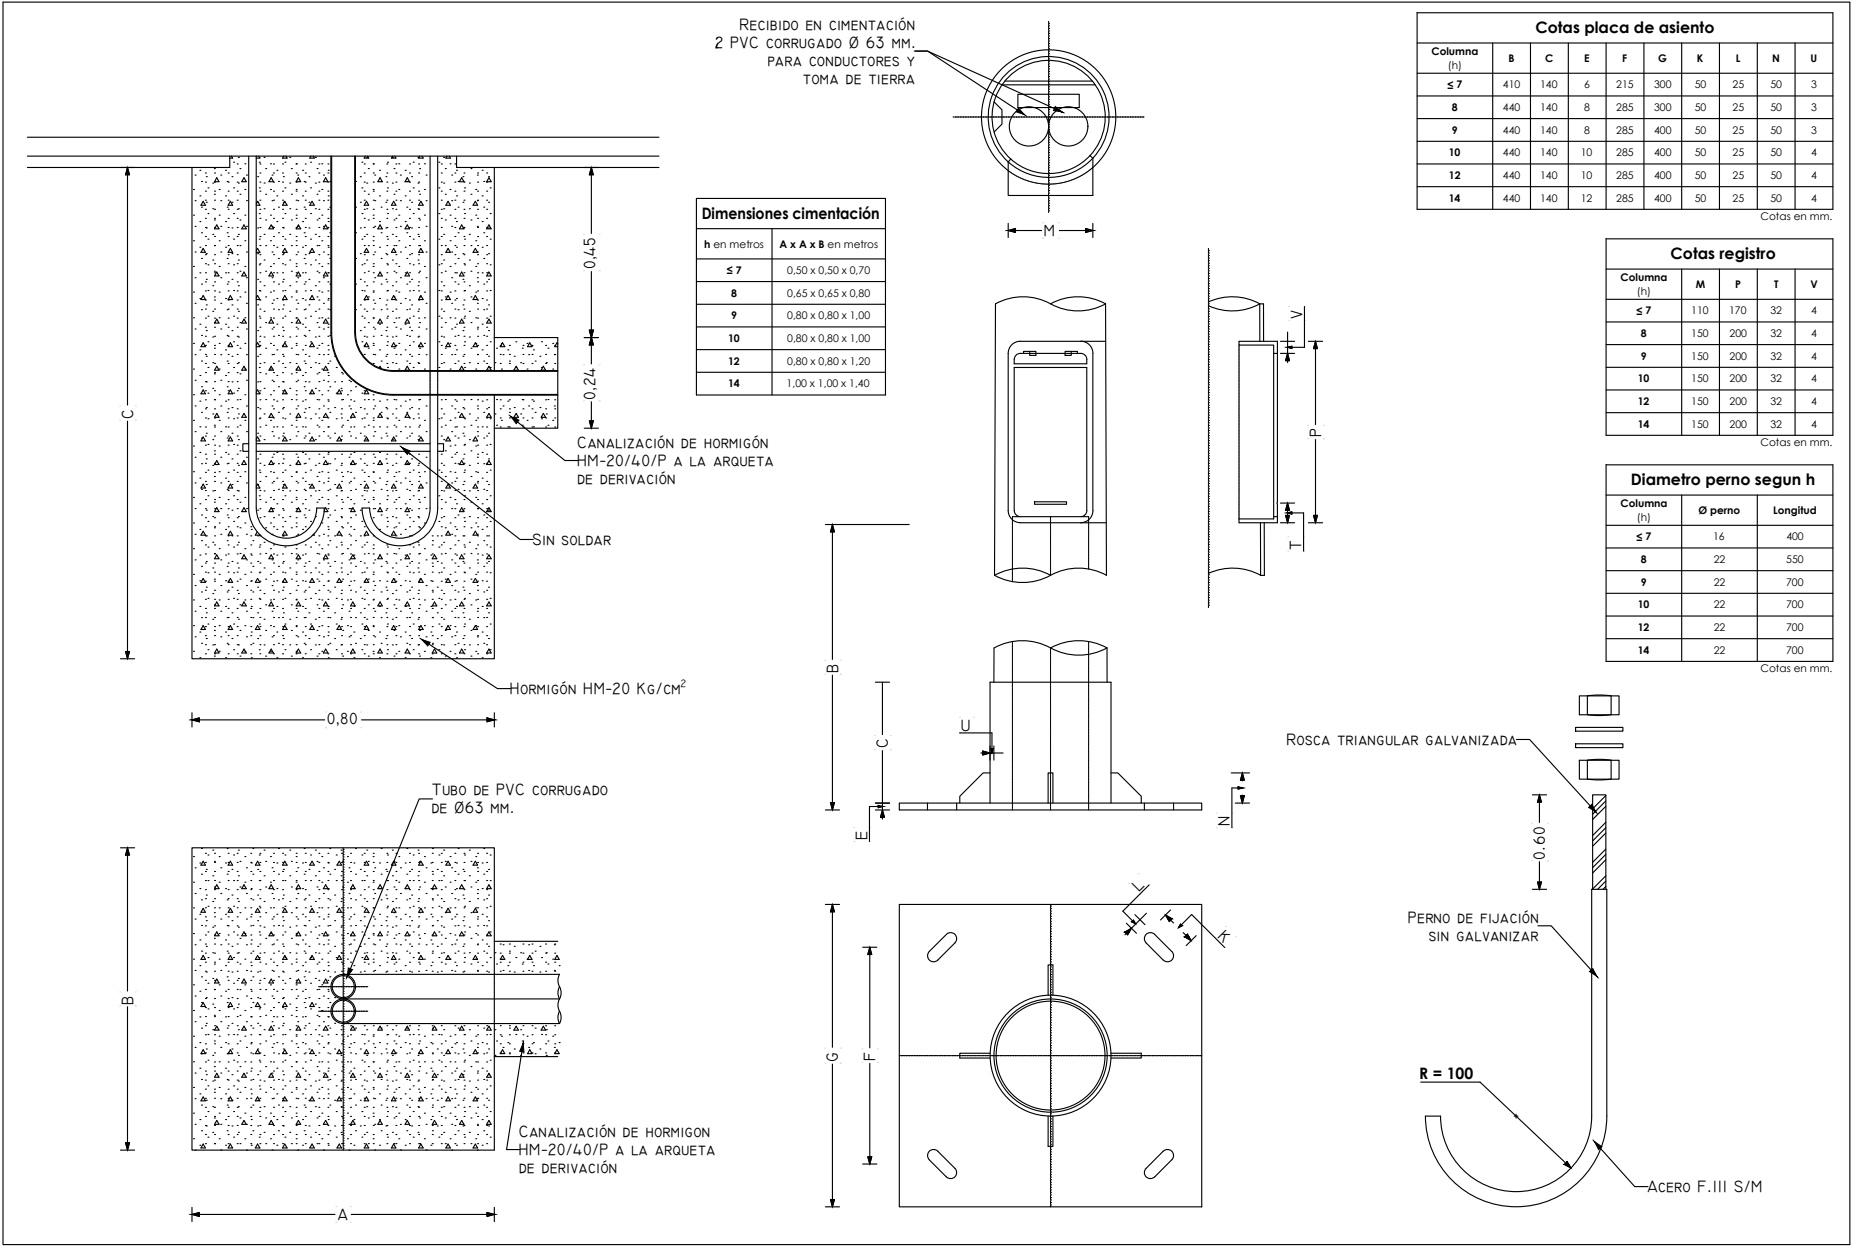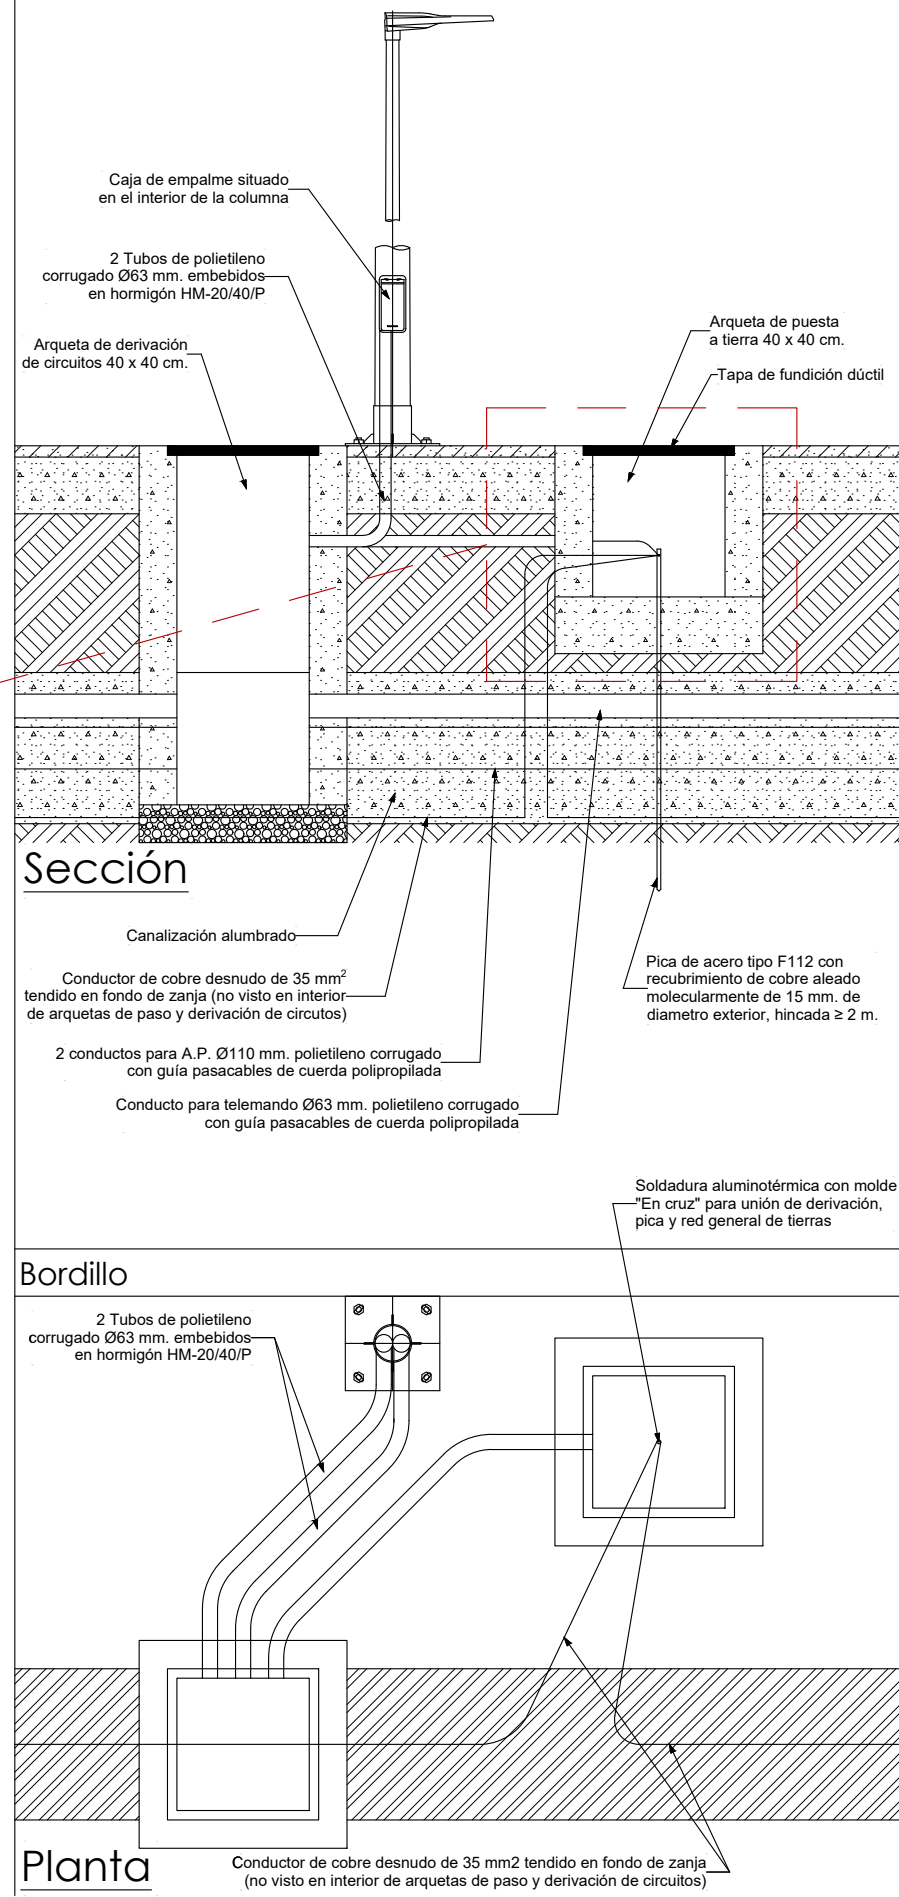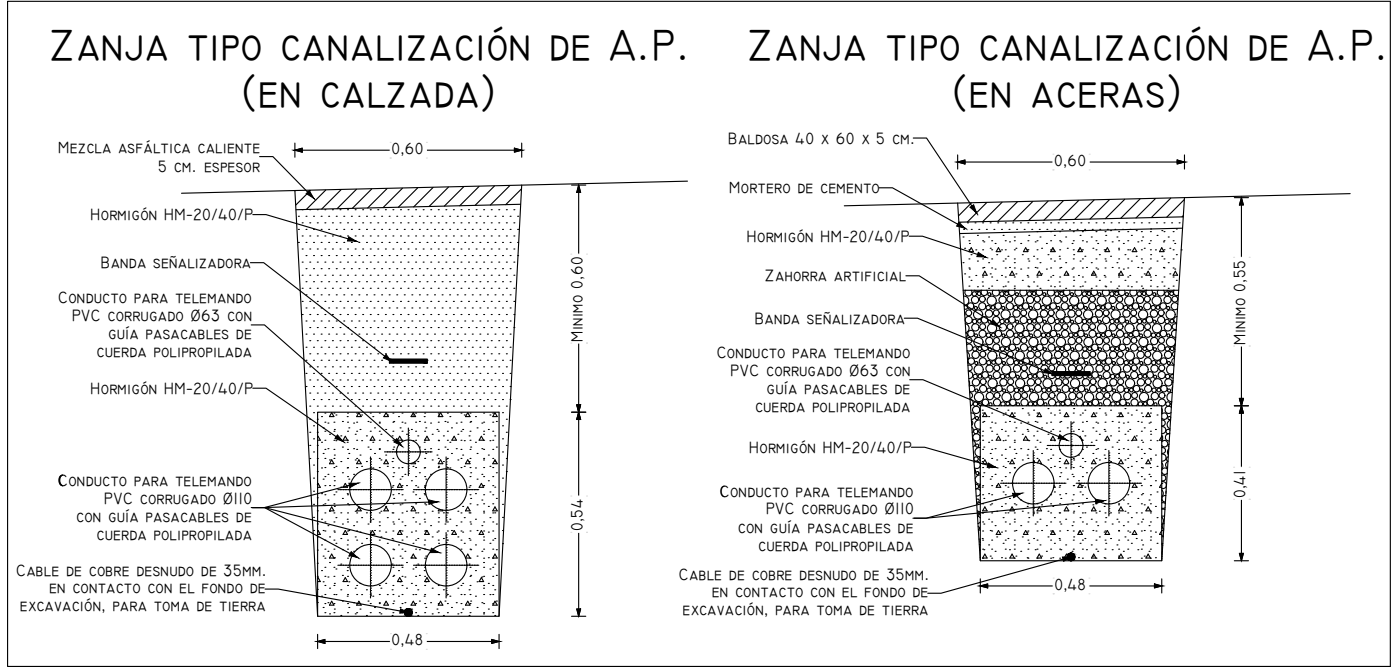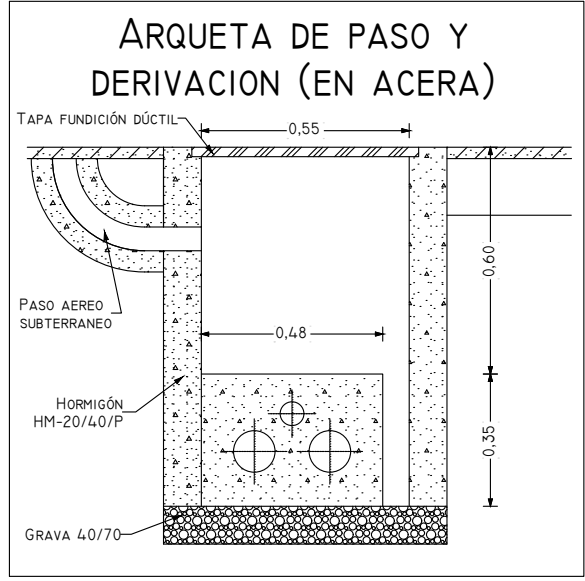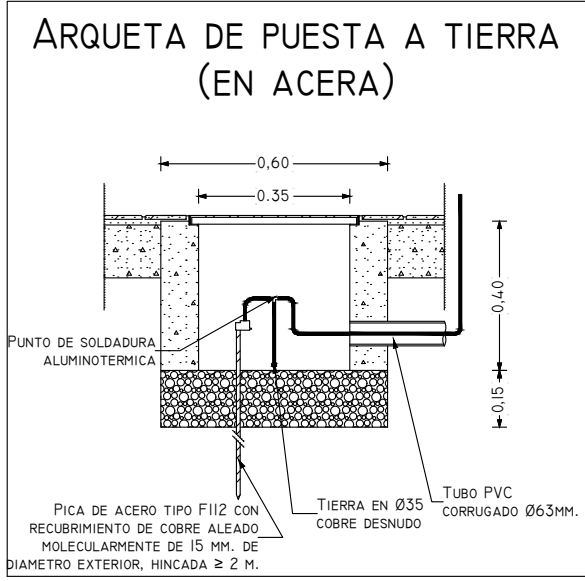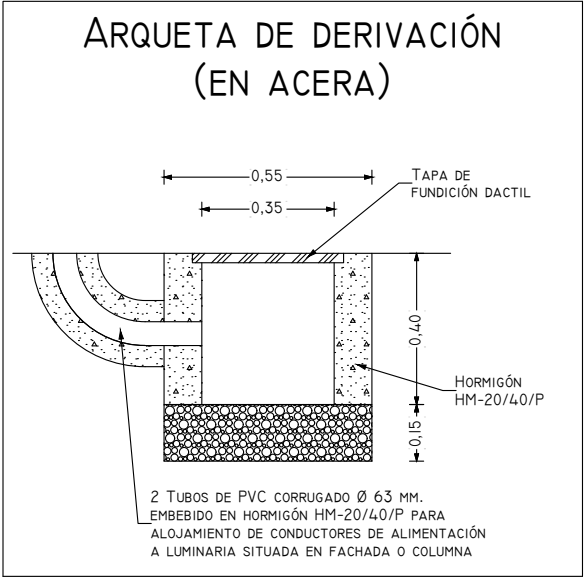

PROYECTO FINALIZACIÓN DE LA URBANIZACIÓN, DEL PROYECTO DE ELECTRIFICACIÓN Y ALUMBRADO PÚBLICO Y ACTUALIZACIÓN DE LA TOPOGRAFÍA Y MOV. TIERRAS

SITUACIÓN PARQUE EMPRESARIAL DE TABOADA (LUGO)

EXPEDIENTE P.E. TABOADA FECHA MARZO 2022

ARQUITECTO ROQUE ALVAREZ AROSA Colegiado C.O.A.G. 3.547

FIRMA